
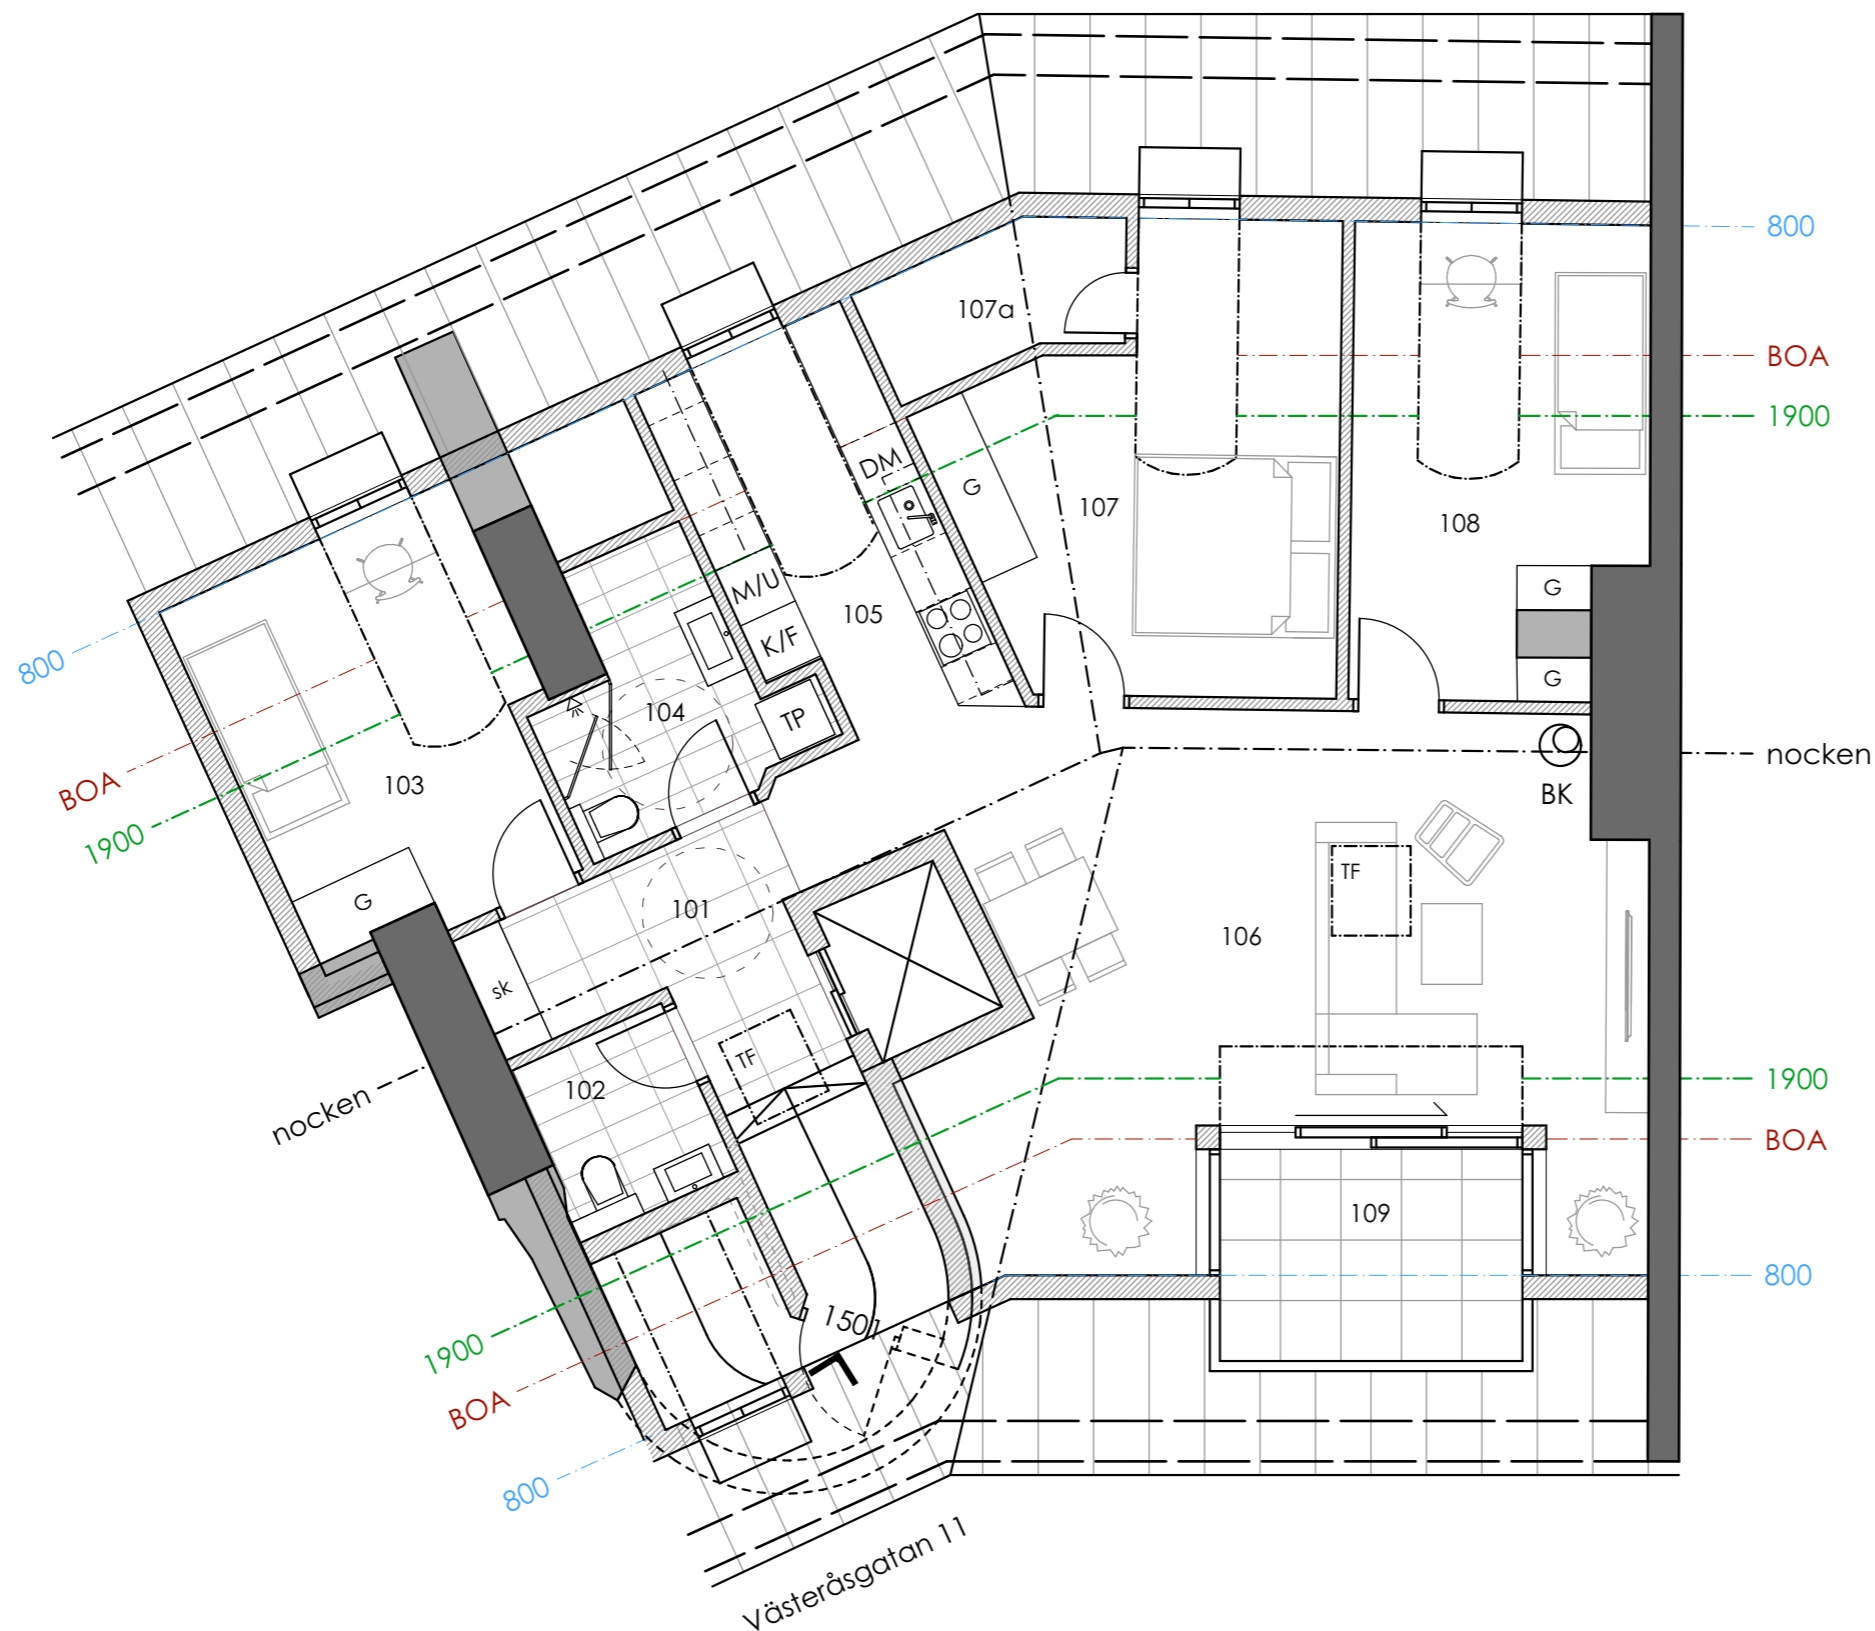


LGH 1501
 Smedjan 14
 Västeråsgatan 11
 boyta: 91kvm
 golvyta: 110kvm
 altan: 6kvm

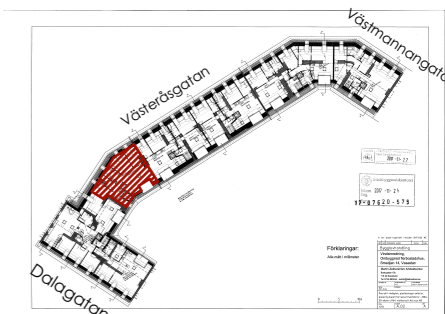

- FÖRKLARING**
- TP - tvättpelare
 - G - garderob
 - K/F - kyl/frys
 - DM - diskmaskin
 - M/U - mikro/ugn
 - TF - takfönster
 - sk - skåp
 - BK - braskamin

- RUMG**
- 101 Entré
 - 102 WC
 - 103 Sovrum
 - 104 Badrum/Tvätt
 - 105 Kök
 - 106 Vardagsrum/Matsal
 - 107 Sovrum
 - 107a Förråd
 - 108 Sovrum
 - 109 Altan

Rev. dat. Datum 2020/04/13

ARBETSRTNING

SMEDJAN 14

bygglov och produktion:



handläggare
 Zijo Golic arkitekt

ritad av
 Luka Lemaic arkitekt

ansvarig
 Vesko Mijac

LGH 1501
 Västeråsgatan 11

Skala: 1:75 (A3) Nummer
 A-40.1-03

*Avvikelse beträffande mått kan förekomma !

