


STADSPORTEN

LGH 11801 Takterrass - Etapp 1

3 RoK | 95 m² | Förråd i källare
50 m² Terrass
+ 76 m² Takterrass

*Kungsvåning - Två terrasser 50 kvm
Takterrass 76 kvm med möjlighet till privat
spapool, utekök och utedusch
6 pardörrar från sällskapsdelen som leder
ut till terrass i sydväst - Stor köksö med
köksfläkt integrerad i spishäll
2 badrum varav ett en-suite med
dubbla kombimaskiner*


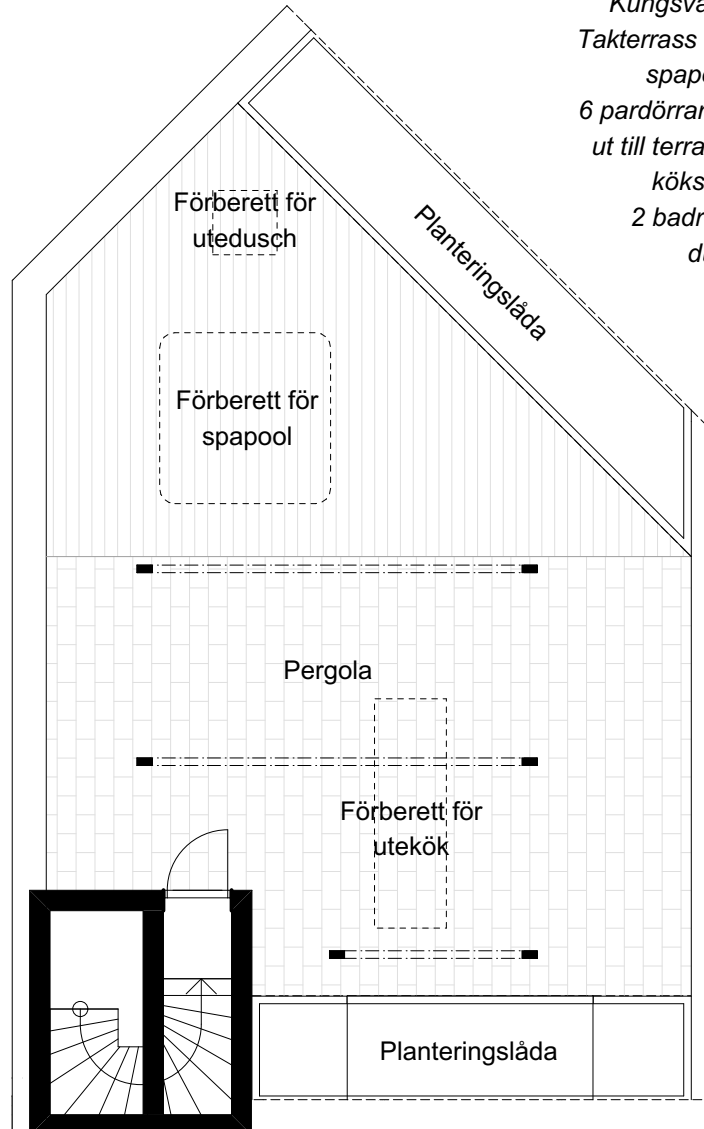


SKALA 1:100 (A4)



Förklaringar

Garderob	Frys	Kombiugn/mikrovågsugn/ kombimaskin i högskåp	Kapphylla	Förråd
Städskåp	Kyl/Frys	Diskmaskin	Badkar	Fördelarskåp
Kyl	Kombiugn/mikrovågsugn i högskåp	Kombivättmaskin	Dusch	El & mediacentral

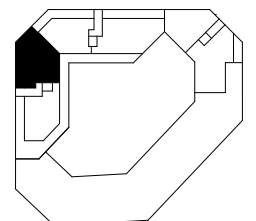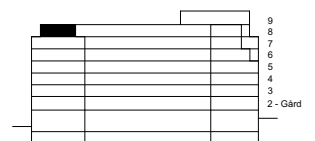

2019-01-11
Brf Stadsporten

STORSTADEN
B O S T A D