


STADSPORTEN

LGH 11802 - Etapp 1

3 RoK | 94 m² | Förråd i källare
93 m² Terrass + 90 m² Takterrass


*Kungsvåning - Terrass 93 kvm
Takterrass 90 kvm med möjlighet till privat
spapool, utekök och utedusch
11 pardörrar leder ut till terrass
Stor köksö med köksfläkt integrerad i
spishäll - 1 badrum med dusch eller badkar
och dubbla kombimaskiner och 1 wc*

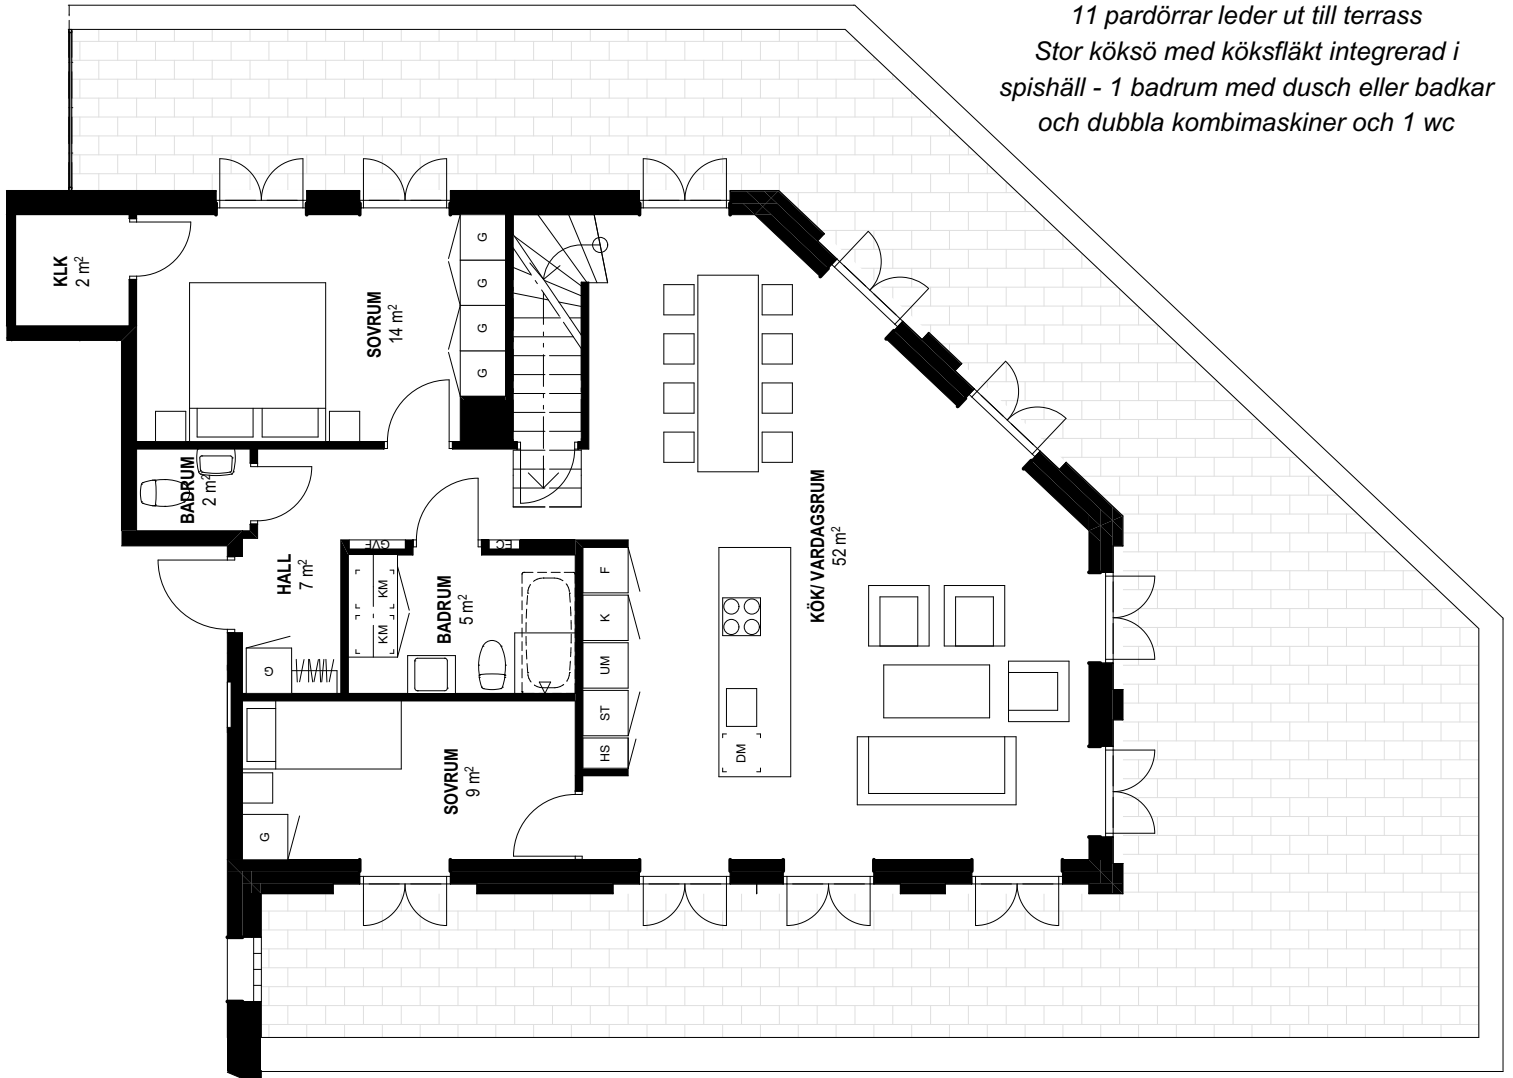

Kök är utrustat med under- och överskåp. Inga utanpåliggande rör eller radiatorer. Rumshöjd är ca 2,6 m över golv. Undertak i hall och badrum samt kanalinklädnader ca 2,3 m över golv. Fönsterdörrar är 2,3 m höga, fönster har bröstningshöjd 0,5 m, höjd ca 1,8 m om inget annat anges. Revideringar kan komma att ske och lokala avvikelser från slutprodukten kan förekomma. Storstaden Bostad reserverar sig för eventuella ändringar och tryckfel.





SKALA 1:100 (A4)

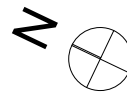

Förklaringar

Garderob	Frys	Kombiugn/mikrovågsugn/ kombimaskin i högskåp	Kapphylla	Förråd
Städskåp	Kyl/Frys	Diskmaskin	Badkar	Fördelarskåp
Kyl	Kombiugn/mikrovågsugn i högskåp	Kombitvättmaskin	Dusch	El & mediacentral

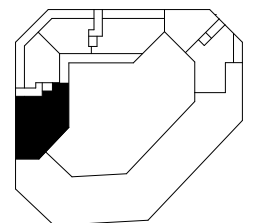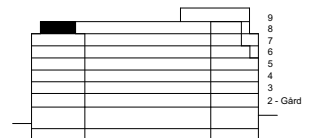


2019-01-11
Brf Stadsporten

STORSTADEN
BOSTAD

STADSPORTEN

LGH 11802 Takterrass - Etapp 1


3 RoK | 94 m² | Förråd i källare
93 m² Terrass + 90 m² Takterrass

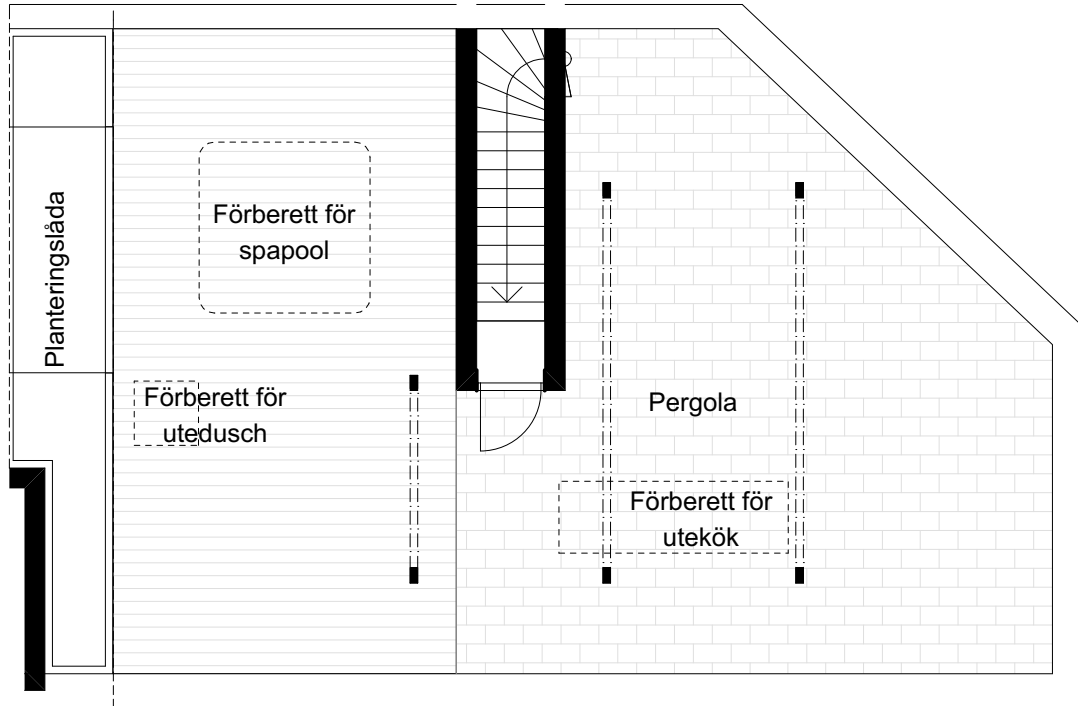

*Kungsvåning - Terrass 93 kvm
Takterrass 90 kvm med möjlighet till privat
spapool, utekök och utedusch
11 pardörrar leder ut till terrass
Stor köksö med köksfläkt integrerad i
spishäll - 1 badrum med dusch eller badkar
och dubbla kombimaskiner och 1 wc*





SKALA 1:100 (A4)

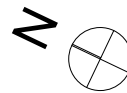

Förklaringar

Garderob	Frys	Kombiugn/mikrovågsugn/ kombimaskin i högskåp	Kapphylla	Förråd
Städskåp	Kyl/Frys	Diskmaskin	Badkar	Fördelarskåp
Kyl	Kombiugn/mikrovågsugn i högskåp	Kombitvättmaskin	Dusch	El & mediacentral

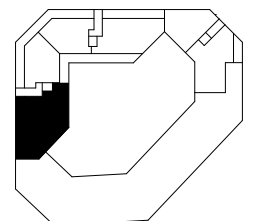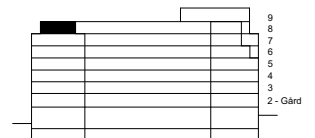

2019-01-11
Brf Stadsporten

STORSTADEN
B O S T A D