


STADSPORTEN

LGH 21802 - Etapp 1

3 RoK | 95 m² | Förråd i källare
51 m² Terrass + 76 m² Takterrass

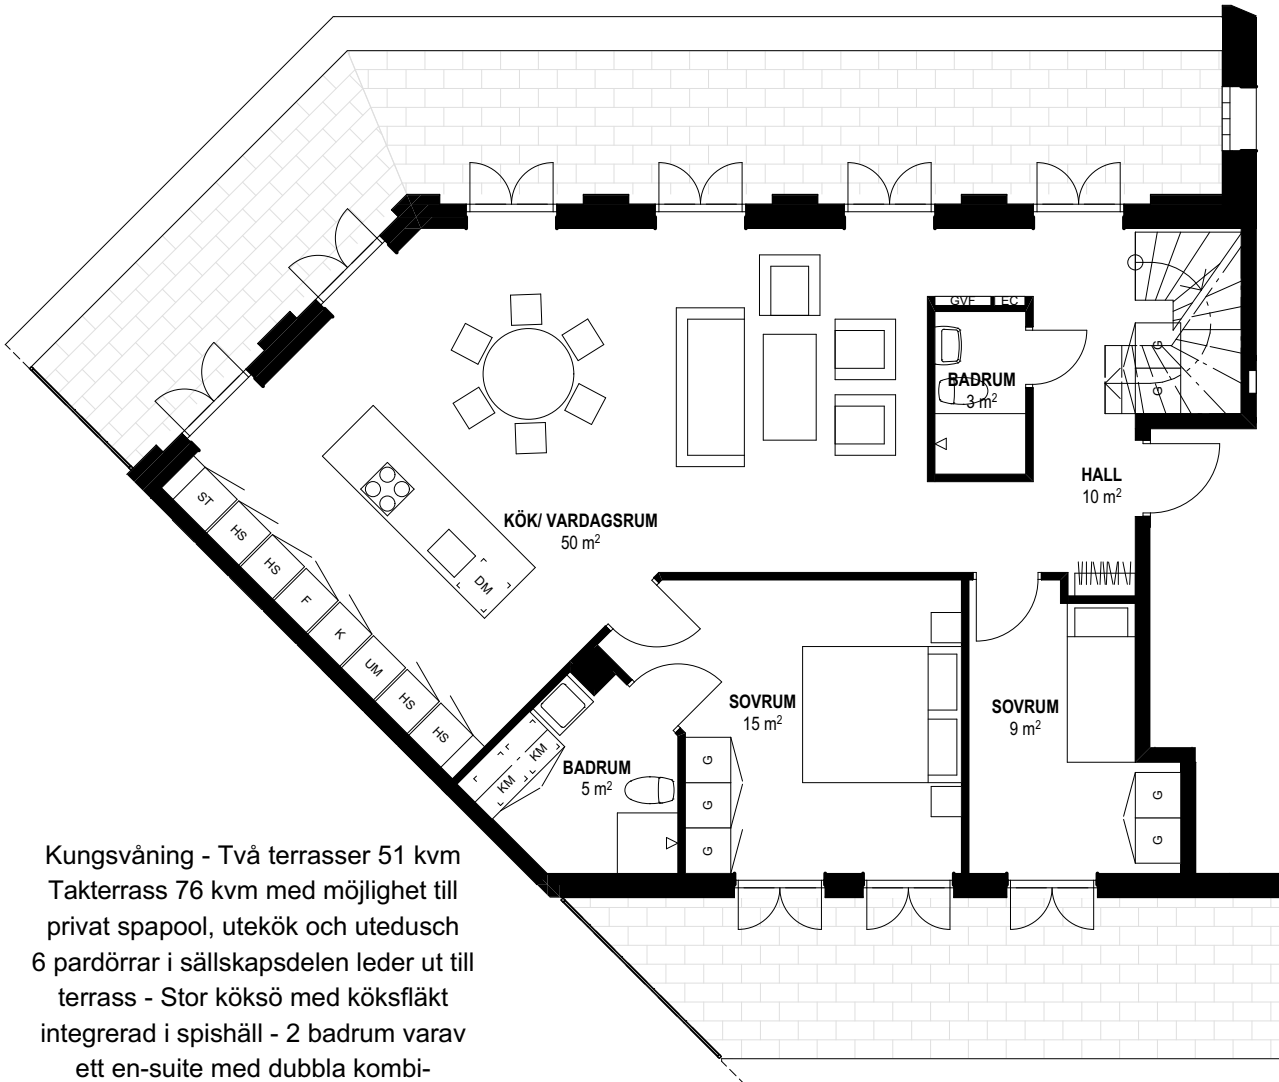

Kungsvåning - Två terrasser 51 kvm
Takterrass 76 kvm med möjlighet till
privat spapool, utekök och utedusch
6 pardörrar i sällskapsdelen leder ut till
terrass - Stor köksö med köksfläkt
integrerad i spishäll - 2 badrum varav
ett en-suite med dubbla kombi-
maskiner.

Kök är utrustat med under- och överskåp. Inga
utanpåliggande rör eller radiatorer.
Rumshöjd är ca 2,6 m över golv. Undertak i hall och badrum
samt kanalklädnader ca 2,3 m över golv.
Fönsterdörrar är 2,3 m höga, fönster har bröstningshöjd 0,5
m, höjd ca 1,8 m om inget annat anges. Revideringar kan
komma att ske och lokala avvikelser från slutprodukten kan
förekomma.
Storstaden Bostad reserverar sig för eventuella ändringar
och tryckfel.



0 1 5 M

SKALA 1:100 (A4)



Förklaringar

| | | | | |
|----------|--------------------------------------|--|-----------|-------------------|
| Garderob | Frys | Kombiugn/mikro- vågsugn/ kombi- maskin i högskåp | Kapphylla | Förråd |
| Städskåp | Kyl/Frys | Diskmaskin | Badkar | Fördelarskåp |
| Kyl | Kombiugn/mikro- vågsugn i högskåp | Kombitvätt- maskin | Dusch | El & mediacentral |

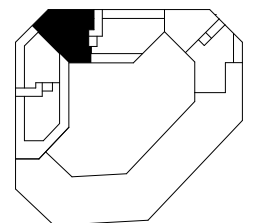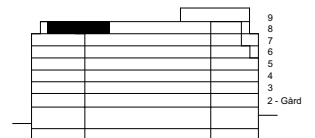


2019-01-11
Brf Stadsporten

STORSTADEN
BOSTAD


STADSPORTEN

LGH 21802 Takterrass - Etapp 1

3 RoK | 95 m² | Förråd i källare
51 m² Terrass + 76 m² Takterrass


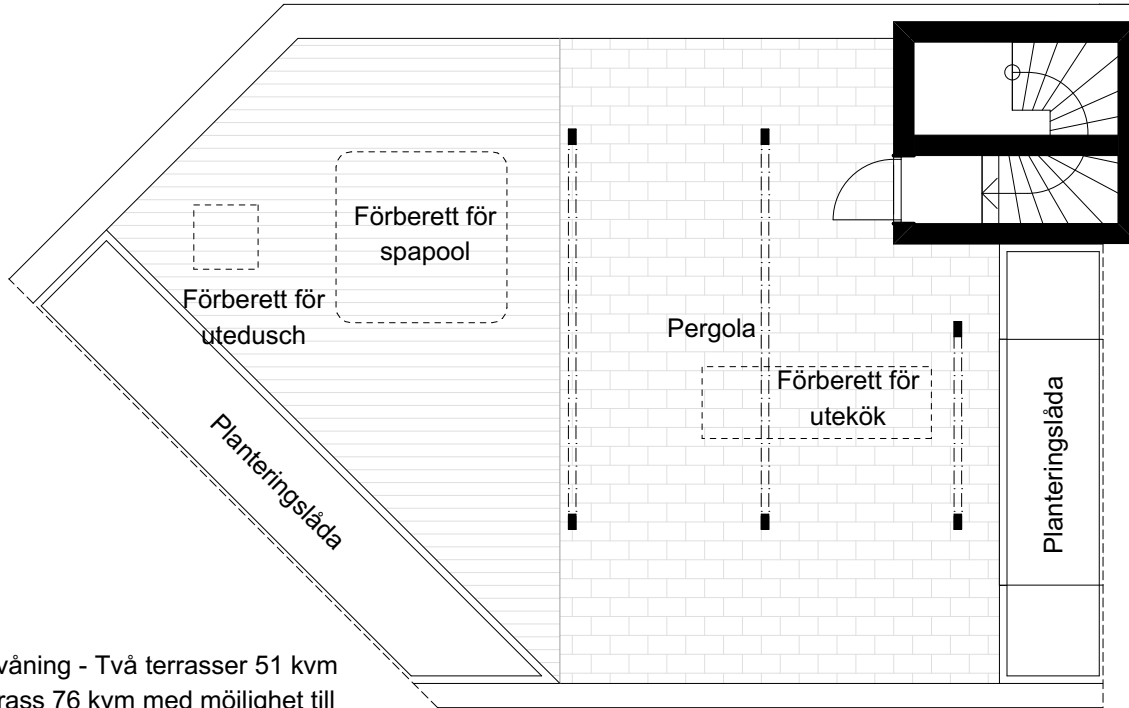


Kungsvåning - Två terrasser 51 kvm
Takterrass 76 kvm med möjlighet till
privat spapool, utekök och utedusch
6 pardörrar i sällskapsdelen leder ut till
terrass - Stor köksö med köksfläkt
integrerad i spishäll - 2 badrum varav
ett en-suite med dubbla kombi-
maskiner.

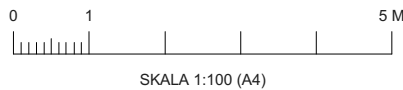

Förklaringar

| | | | | | | |
|----------|--------------------------------------|--|--|-----------|-----|-------------------|
| Garderob | Frys | Kombiugn/mikro- vågsugn/ kombi- maskin i högskåp | | Kapphylla | FRD | Förråd |
| Städskåp | Kyl/Frys | Diskmaskin | | Badkar | GVF | Fördelarskåp |
| Kyl | Kombiugn/mikro- vågsugn i högskåp | Kombivätt- maskin | | Dusch | EC | Ei & mediacentral |

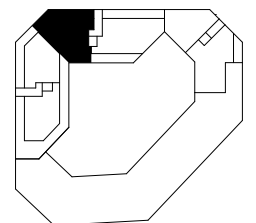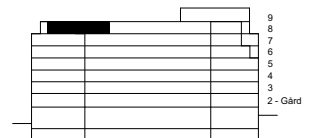

2019-01-11
Brf Stadsporten

STORSTADEN
B O S T A D