


STADSPORTEN



LGH 51701 - Etapp 2

5 RoK | 115 m² | Förråd i källare
35 m² Terrass + 57 m² Takterrass

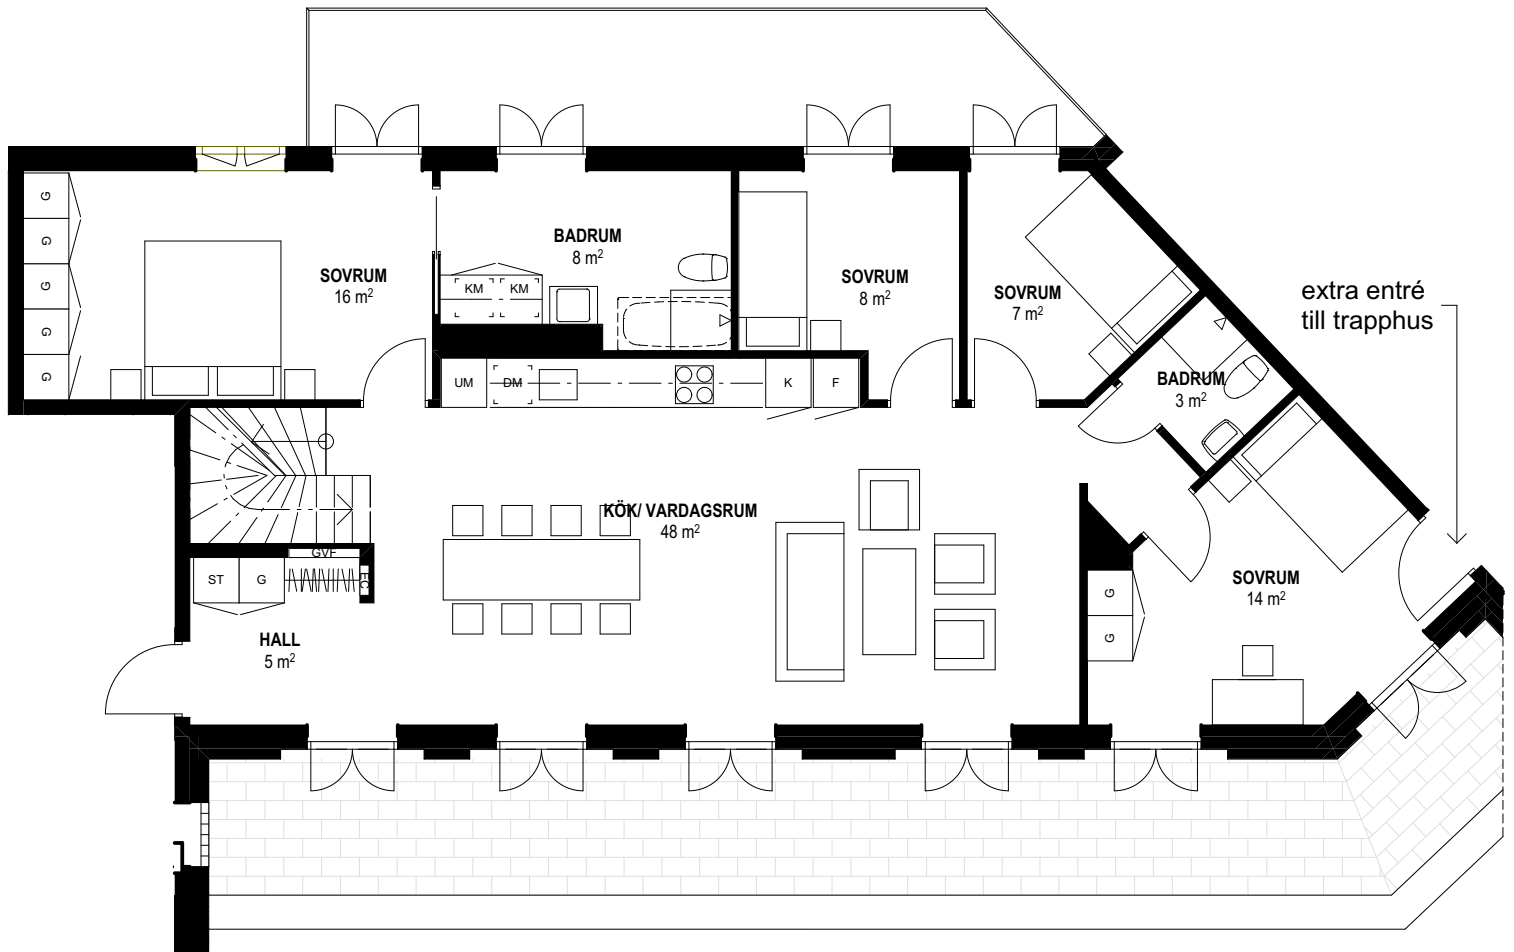


*Kungsvåning - Två terrasser 35 kvm - Takterrass 57 kvm med möjlighet till privat spapool, utekök och utedusch - 10 pardörrar leder ut till terrasser
2 badrum varav ett en-suite med dusch eller badkar och dubbla kombimaskiner - Möjligt uhyrningsrum med egen ingång*

Kök är utrustat med under- och överskåp. Inga utanpåliggande rör eller radiatorer. Rumshöjd är ca 2,7 m över golv. Undertak i hall och badrum samt kanalinklädnader ca 2,3 m över golv. Fönsterdörrar är 2,3 m höga, fönster har bröstningshöjd 0,5 m, höjd ca 1,8 m om inget annat anges. Revideringar kan komma att ske och lokala avvikelser från slutprodukten kan förekomma. Storstaden Bostad reserverar sig för eventuella ändringar och tryckfel.

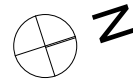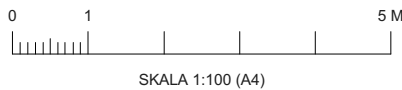

Förklaringar

Garderob	Frys	Kombiugn/mikrovågsugn/ kombimaskin i högskåp	Kapphylla	Förråd
Städskåp	Kyl/Frys	Diskmaskin	Badkar	Fördelarskåp
Kyl	Kombiugn/mikrovågsugn i högskåp	Kombivättmaskin	Dusch	El & mediacentral

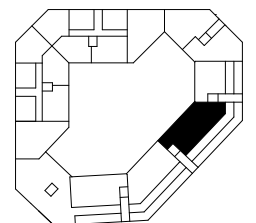


2019-01-11
Brf Stadsporten

STORSTADEN
BOSTAD


STADSPORTEN

LGH 51701 Takterrass - Etapp 2

5 RoK | 115 m² | Förråd i källare
35 m² Terrass + 57 m² Takterrass

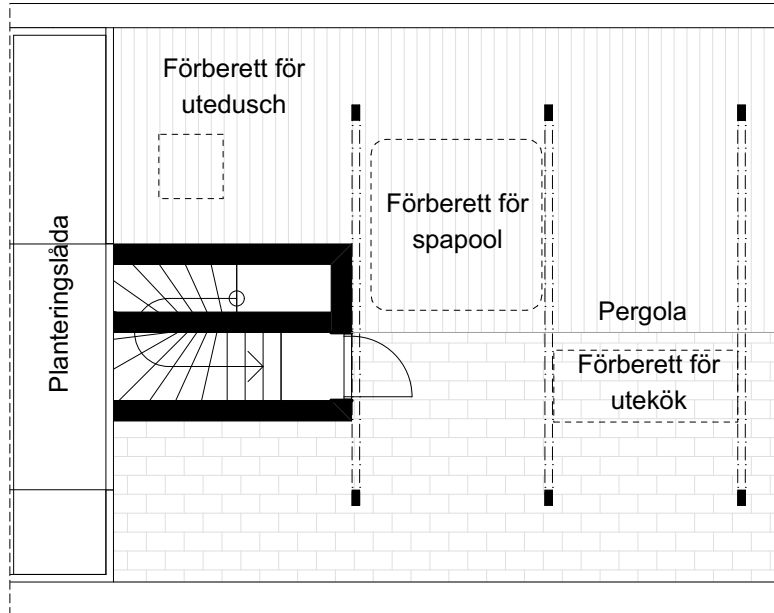

*Kungsvåning - Två terrasser 35 kvm - Takterrass 57 kvm med möjlighet till privat spapool, utekök och utedusch - 10 pardörrar leder ut till terrasser
2 badrum varav ett en-suite med dusch eller badkar och dubbla kombimaskiner - Möjligt uhyrningsrum med egen ingång*

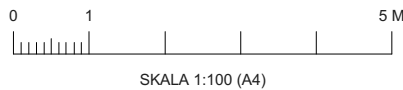

Förklaringar

Garderob	Frys	Kombiugn/mikrovågsugn/ kombimaskin i högskåp	Kapphylla	Förråd
Städskåp	Kyl/Frys	Diskmaskin	Badkar	Fördelarskåp
Kyl	Kombiugn/mikrovågsugn i högskåp	Kombitvättmaskin	Dusch	El & mediacentral

