


STADSPORTEN


LGH 61702 - Etapp 2

4 RoK | 108 m² | Förråd i källare
35 m² Terrass + 100 m² Takterrass

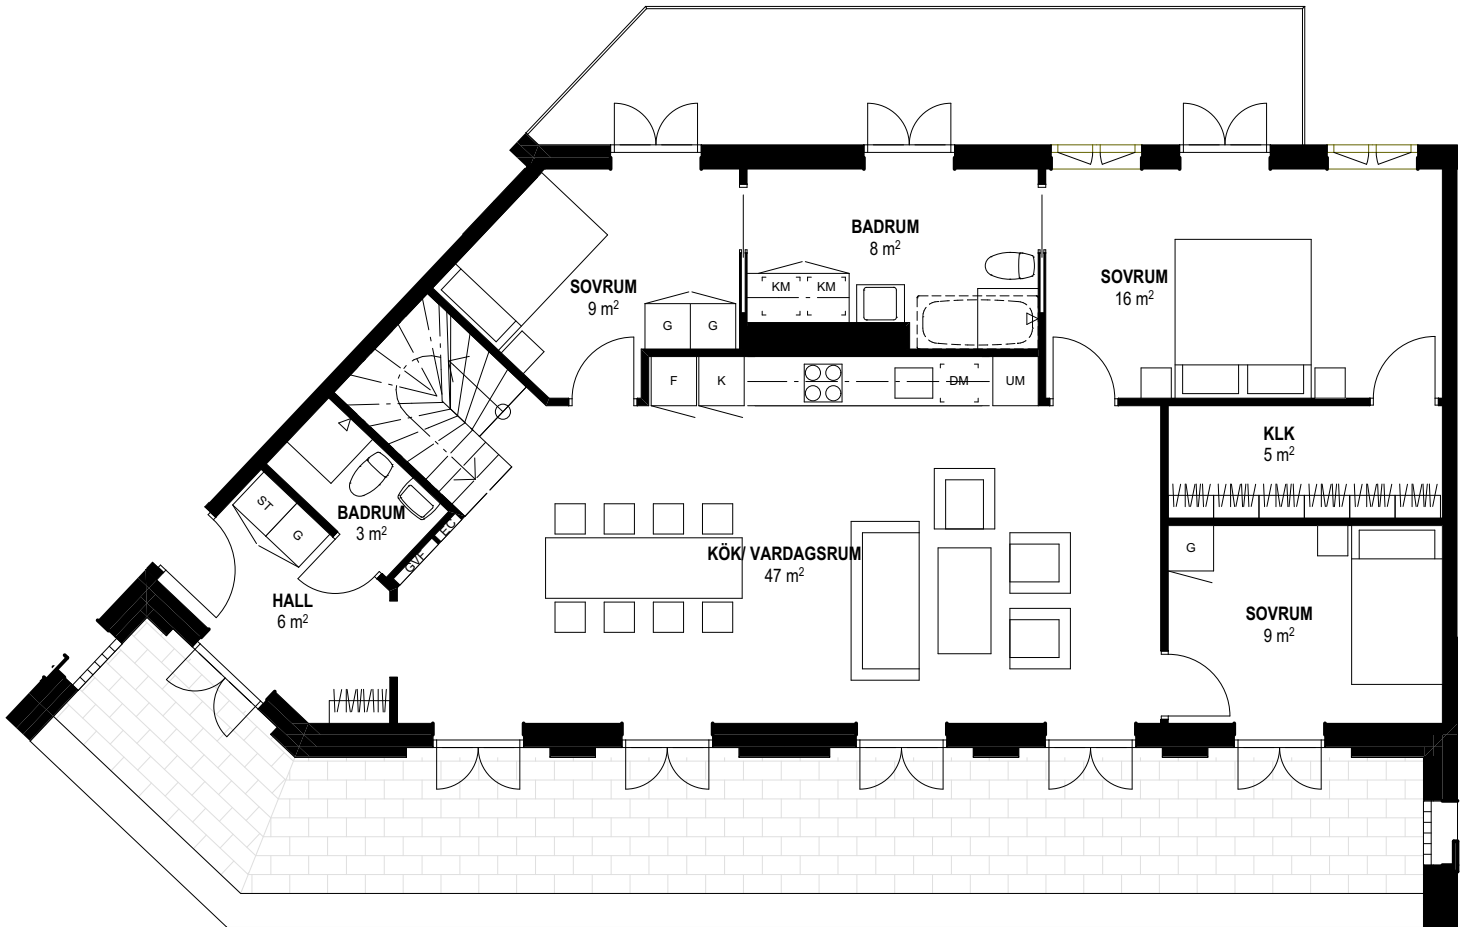


*Kungsvåning - Terrass 35 kvm - Takterrass 100 kvm med möjlighet till privat spapool, utekök och utedusch - 6 pardörrar som leder ut till terrass
Balkong - Stora fönster i flera väderstreck - 2 badrum varav ett en-suite med dusch eller badkar och dubbla kombimaskiner - Walk in closet*

Kök är utrustat med under- och överskåp. Inga utanpåliggande rör eller radiatorer.
Rumshöjd är ca 2,7 m över golv. Undertak i hall och badrum samt kanalinklädnader ca 2,3 m över golv.
Fönsterdörrar är 2,3 m höga, fönster har bröstningshöjd 0,5 m, höjd ca 1,8 m om inget annat anges. Revideringar kan komma att ske och lokala avvikelser från slutprodukten kan förekomma.
Storstaden Bostad reserverar sig för eventuella ändringar och tryckfel.

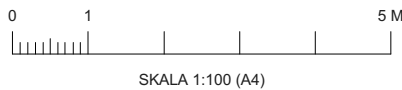

Förklaringar

Garderob	Frys	Kombiugn/mikrovågsugn/ kombimaskin i högskåp	Kapphylla	Förråd
Städskåp	Kyl/Frys	Diskmaskin	Badkar	Fördelarskåp
Kyl	Kombiugn/mikrovågsugn i högskåp	Kombiutmaskin	Dusch	El & mediacentral

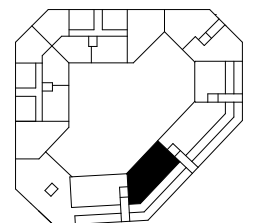


2019-01-11
Brf Stadsporten

STORSTADEN
BOSTAD


STADSPORTEN

LGH 61702 Takterrass - Etapp 2

4 RoK | 108 m² | Förråd i källare
35 m² Terrass + 100 m² Takterrass

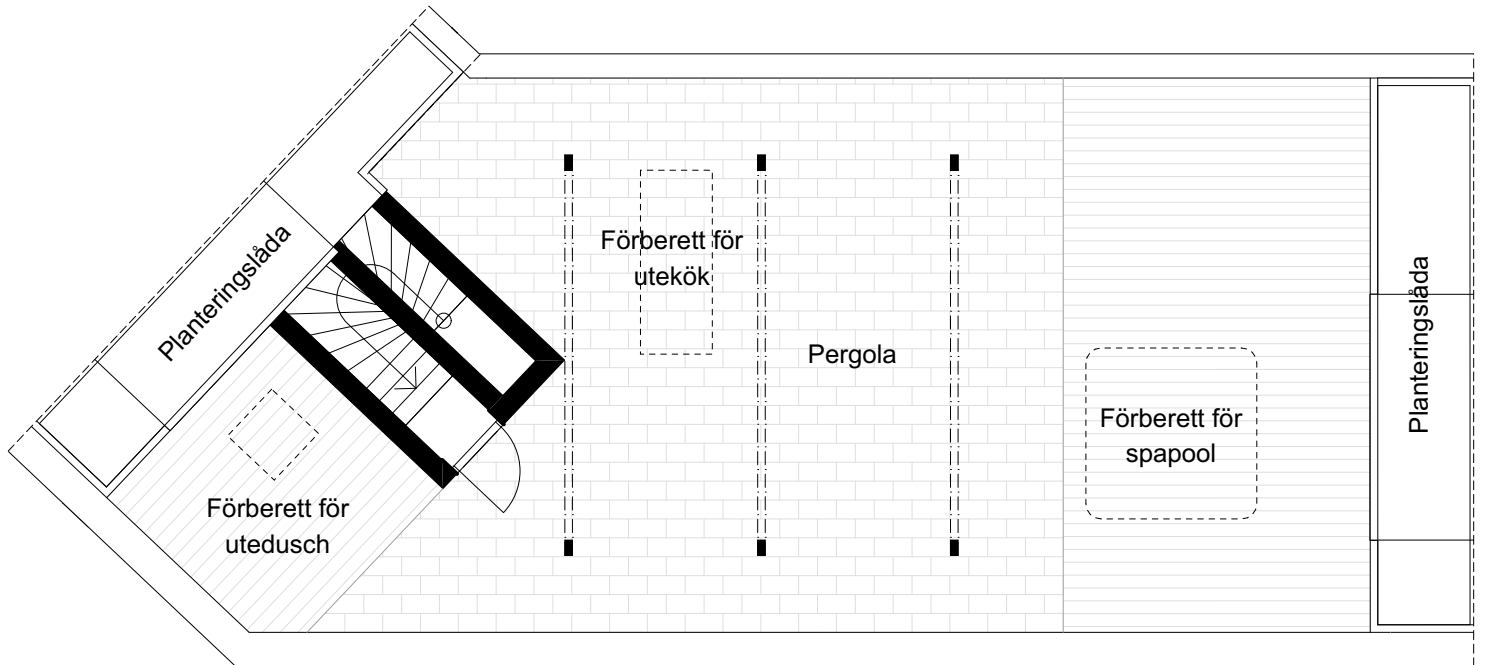


*Kungsvåning - Terrass 35 kvm - Takterrass 100 kvm med möjlighet till privat spapool, utekök och utedusch - 6 pardörrar som leder ut till terrass
Balkong - Stora fönster i flera väderstreck - 2 badrum varav ett en-suite med dusch eller badkar och dubbla kombimaskiner - Walk in closet*

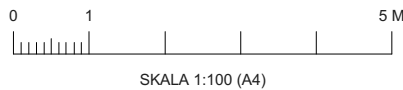

Förklaringar

Garderob	Frys	Kombiugn/mikrovågsugn/ kombimaskin i högskåp	Kapphylla	Förråd
Städskåp	Kyl/Frys	Diskmaskin	Badkar	Fördelarskåp
Kyl	Kombiugn/mikrovågsugn i högskåp	Kombitvättmaskin	Dusch	El & mediacentral

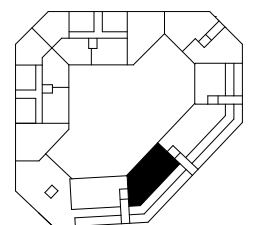

2019-01-11
Brf Stadsporten

STORSTADEN
B O S T A D