









*Stor terrass i söderläge  
Höga fönsterpartier  
Tvättmöjlighet och mycket förvaring*

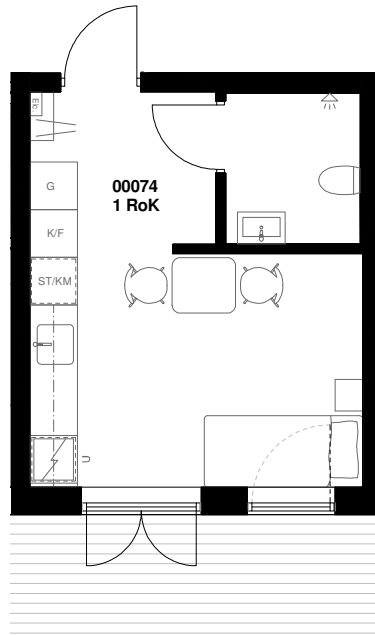

Skala 1:100

0 1 2 3 4 5 m

-  Garderob
-  Städsåp
-  Förberett för kombimaskin i skåp
-  Förvaring
-  Kyl/Frys
-  Spishäll/ Ugn

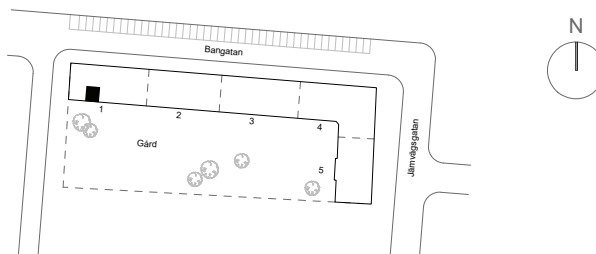

Avvikelser kan förekomma.  
Ytangelser och planlösningar är preliminära.

Datum; 2020.09.17