


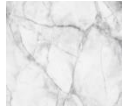






























# MATERIALLISTA - 1818 Lanforsvägen

LITTERA (Ytsikt)	PRODUKT	BILD	NAMN	LEVERANTÖR	Kulör / Material	Bredd	Höjd	Djup	KOMMENTAR
V	Målning väggar				Vit NCS-S0500-N matt 6-10				- Sovrum, hall, vardagsrum, kök
V1	Gipsväggar				Vit				- Puts, murstockar, spackling
V2	Gipsväggar		Ei60		Vit				- Lägenhet 3 mot installationsutrymmen/trapphus
V3	Kakelvägg		Ludovici	Hill Ceramic	Marmor	33	33	8,5	- 1st fondvägg, se bifogad bild nedan samt markering med röd linje på planritningen
V4	Kakelvägg		Premium Ili	Hill Ceramic	Vit	25	40	8,5	- 3st väggar kakel
V5	Stänkskydd kök		Premium	Hill Ceramic	Vit	30	10		
T	Gipstak				Vit				- Gipstak, undertak, balkar, inklädnader etc
T1	Målning gipstak				Vit NCS-S0500-N halvblank 30				- Målning gipstak inkl. spackling underkant
T2	Målning våtrumstak				Vit NCS-S0500-N halvblank 30-40				- Våtrumstak (VT och VA)
G1	Laminat/parkettgolv		EK Truffle 1-stav	Barlinek	Vit ljus ek	180mm	2200mm	10mm	
G2	Klinkergolv		Ludovici	Hill Ceramic	Vit/marmor	33	33	8,5	- Inkl.fall
S	Vit träsockel och kantlister				Vit		8-10mm		
HI	Hatthylla		Elegans	Habo	Vit/aluminium	100cm	18,5cm	25cm	- Se planritningen för storlek för respektive LGH Hatthylla med gavlar och krokar av aluminium och rör av plastöverdragat stål
D	Tamburdörrar		Robust SD3-E	Robust SD3-E	S 2502-Y/ V-Mill Blank	10	21		- Karmytter mått: 990mm x 2093mm - Dörrblad: 58mm - Säkerhetsklass: 3 - Ljudklass: Rw 38dB - Blandklass: Ei30 - Tittöga, sjutillhållarlås, mekanisk ringklocka, brytskydd, slutbleck, komplett dörrkarm och tröskel - Inbrottsskydd enligt EN 1627 RC1

D1	Trädörrar/innerdörrar		Compact 03	Swedoor	vit NCS-S0500-N	900mm	2000mm	40mm	- Dörrfoder, tröskel - WC/Bad: våtrumströskel
DB	Ytterdörr handtag		Modell 1918	ASSA	Borstad krom	220mm	50mm	170mm	- ASSA 410/ASSA 510 - Tamburdörren levereras med handtag, långskylt som skydd för låset
DB1	Innerdörr handtag		A384	Habo	Vit/krom	130mm			- Beslag med vred cylinder och nyckelskylt - Beslag med WC-vred för WC/Bad
G	Garderob		Impuls 4810	Intoto	Vit	600mm	2118mm	500mm	- Se planritningen för storlek för respektive LGH
B1	Kök takskena spotlight		Point	By Rydéns	Matt vit	680mm	145mm		- Vardagsrum, kök - Takspotlight med 4-rörbara vrid ljushuvud - Ljuskälla: 4x20 W
B2	Hall spottrondell		Point	By Rydéns	Matt vit	237mm	125mm		- Hall - Spotlight med 3-rörbara vrid ljushuvud - Ljuskälla: 3x20 W
B3	Taklampa		Aon	Markslöjd	Krom	240mm	140mm		- Sovrum, WC/Bad - Diameter: 240mm
B4	Spotlights		Etled 360	Etled	Vit				- I gipstak ovanför köket, se bifogad bild nedan
KÖK	Köksluckor		Impuls 4810	Intoto	Vit				- Se planritning för storlekar för respektive LGH
INR1	Bänkskiva		Laminat Impuls	Intoto	Ljusgrå/marmor			30mm	- Se planritning för storlekar för respektive kök - Bänkskiva urskärning för ho, håll och köksblandare
INR2	Diskho		Ohio 5040	Deco Steel	Rostfri	500mm	400mm	200mm	- Underlimmad och infälld i bänkskiva

BL1	Köksblandare		Stick SK	Tapwell	Krom		405mm		<ul style="list-style-type: none"> <li>- New Hög Pip</li> <li>- Piputsprång: 238mm</li> <li>- Funktion: Eco-save, Rub Clean</li> <li>- Svängbar pip: JA</li> <li>- Anslutning Vatten: Ø10 mm</li> <li>- Hålmått: Ø32–35 mm</li> </ul>
H	Induktionshäll		ACM 804/BA	Whirlpool	Svart	510mm	56mm	510mm	<ul style="list-style-type: none"> <li>- Infälld i bänkskiva</li> </ul>
UGN	Inbyggnadsugn		AKP 458/IX	Whirlpool	Rostfri	595mm	595mm	564mm	
K/F	Kyl/Frys		BLF 8122W	Whirlpool	Vit	595mm	1885mm	655mm	<ul style="list-style-type: none"> <li>- Energiklass: A++</li> <li>- Ljudnivå: 38 dB</li> </ul>
DM	Inbyggd diskmaskin		ADPU 201 WH	Whirlpool	Vit	450mm	850mm	570mm	<ul style="list-style-type: none"> <li>- Energiklass: A+</li> <li>- Ljudnivå: 51dB</li> <li>- Antal kuvert: 10</li> </ul>
FL	Inbyggd köksfläkt		F210	Franke	Vit	700mm	80mm	480mm	<ul style="list-style-type: none"> <li>- Energiklass: C</li> <li>- Ljudnivå: 63dB</li> <li>- Frånluft /Cirkulationsluft</li> <li>- Kolfilter finns som tillbehör</li> </ul>
EL	EI-uttag och strömbrytare				Vit				
EL1	2-vägsuttag + USB-uttag				Vit				<ul style="list-style-type: none"> <li>- Fästas i under köksskåpet</li> <li>- Hörnbox 2-vägsuttag + USB-uttag</li> </ul>
TM/TT	Kombi tvätt/torkmaskin		WWDE 7512	Whirlpool	Vit	595mm	840mm	540mm	<ul style="list-style-type: none"> <li>- Ljudnivå: 55 dB</li> <li>- Energiklass: B</li> </ul>


EL2	Handdukstork		Fas	Bathlife	Rostfri	400mm	550mm	102mm	- Eluppvärmd handdukstork med på och av knapp
INR3	Badrum/pegelskåp		Madison 60cm	Bath Deluxe	Vit	600mm	710mm	130mm	- Antal ljuskällor: 2 - 230V eluttag: Ja
INR4	Kommodpaket		Camden 60cm	Bath Deluxe	Vit				- Två mjukstängande lådor och kromade handtag
BL2	Tvättställsblandare		Stick SK	Tapwell	Krom		155mm		- Piputsprång: 99mm - Anslutning vatten: Ø10 mm
BL2	Bottenventil		74400 Universal Pop-up	Tapwell	Krom				- Bottenventil Tapwell
T	Toalettstol		Puts	Bathlife	Vit	355mm	800mm	665mm	- Easy Clean behandlat - Montering: skruv/lim
T	Toalettsits		Puts	Bathlife	Vit				
INR5	Takduschset		Niagara CC160	Bath Deluxe	Krom		90,5-127cm	28cm	- Med termostatblandare - Handdusch med 3 olika strålar och styrning i krom/grå - Integrerad omkastare i duschblandare - Duschhuvudet Easy-Clean gummipnipplar funktion som motverkar kalkbeläggningar - Duschslang: 150cm - Väggfäste med justering av 5-13 cm från vägg

INR6	Duschvägg		Mångsidig	Bathlife	Klarglas/krom		1900mm		- Draghandtag kantigt eller med knapp - Se planritning för storlekar och hängning vä/hö för respektive LGH
INR7	Handuuskrokar		Ice	Smedbo	Krom	195mm	45mm	28mm	
INR8	Toalettpappershållare		Ice	Smedbo	Krom	130mm	45mm	79mm	
GB	Golvbrunn		Outline	Smedbo	Rostfri	200mm	5,5mm		
B5	Utebelysning terrass		Light-Point	Cube designad av Ronni Gol	Vit	10cm	10cm	10cm	Ljuskälla: 60W G9




Spotlight i undertak, ovanför köket




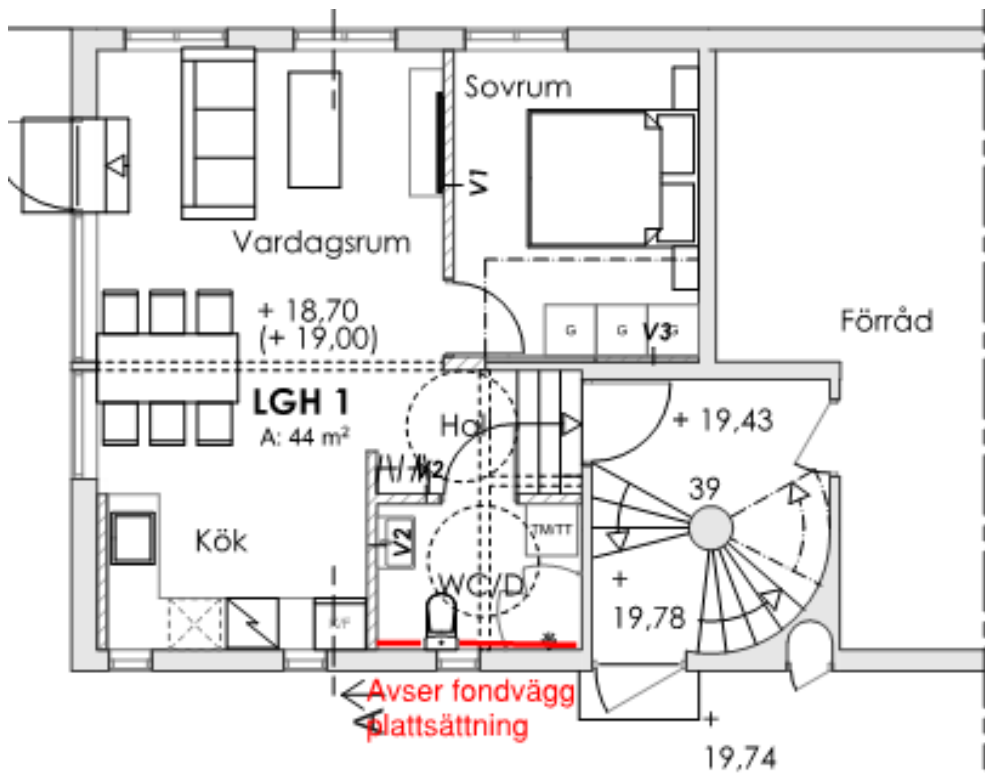

PLAN LÄGENHET 1 SKALA 1:100

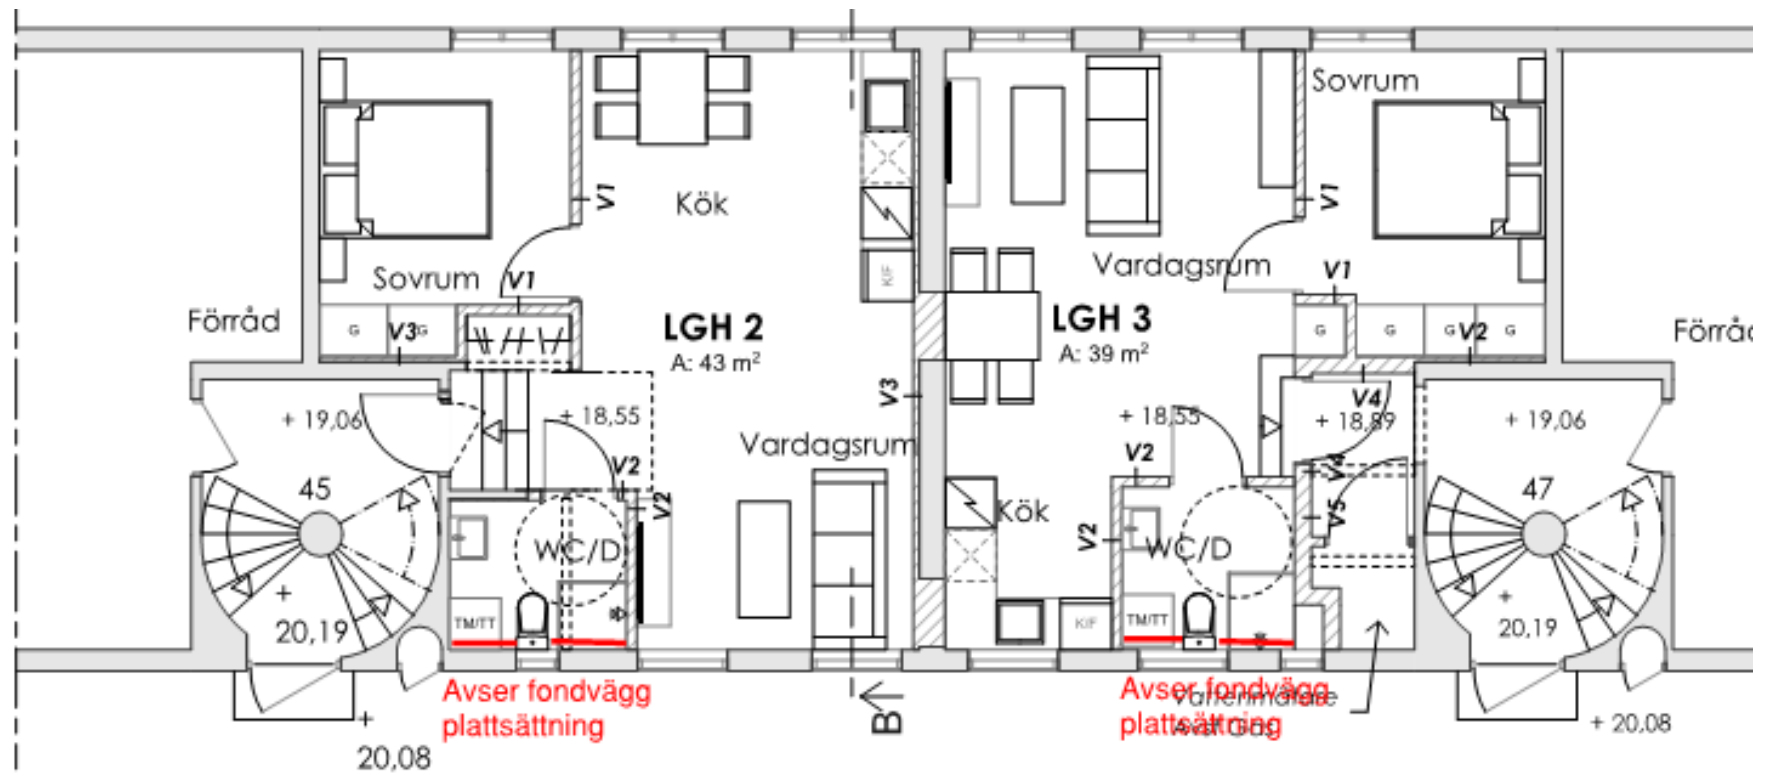

PLAN LÄGENHET 2, 3  
SKALA 1:100

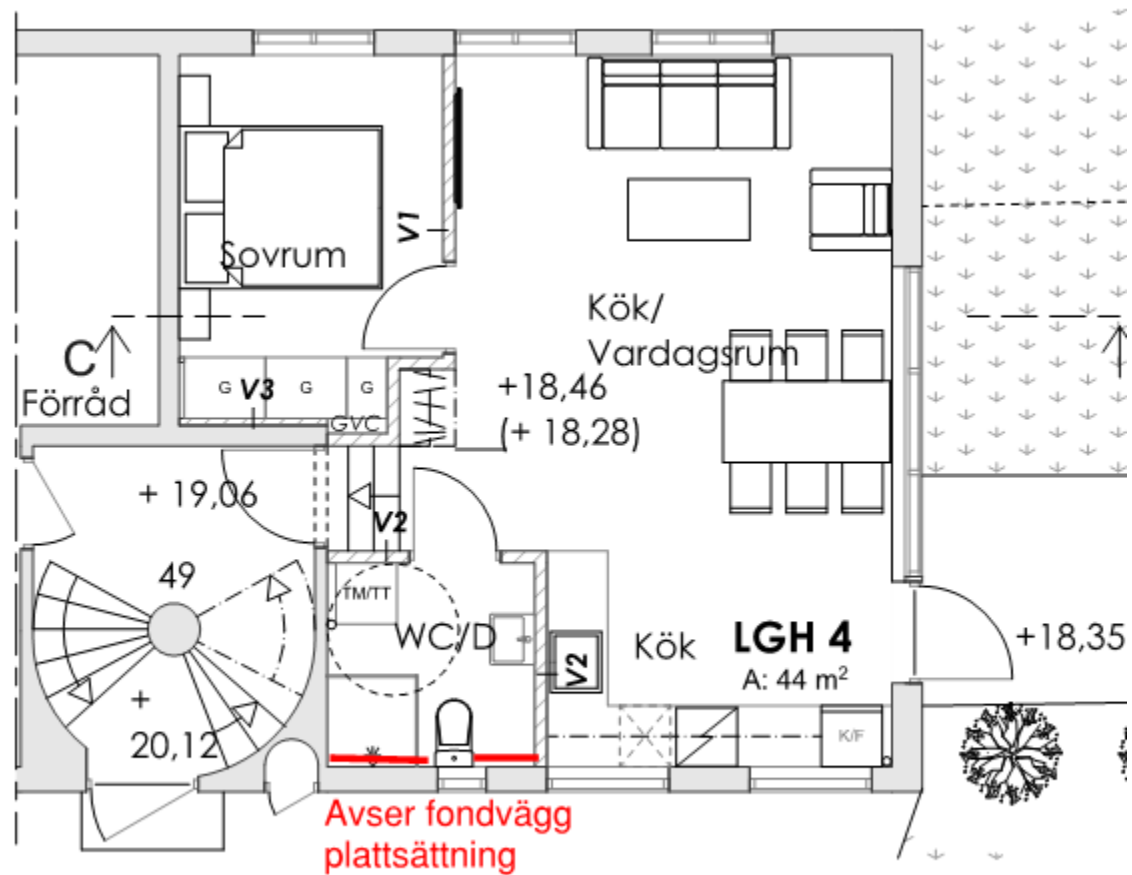

PLAN LÄGENHET 4

