

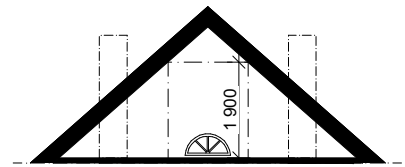


Sektion A-A

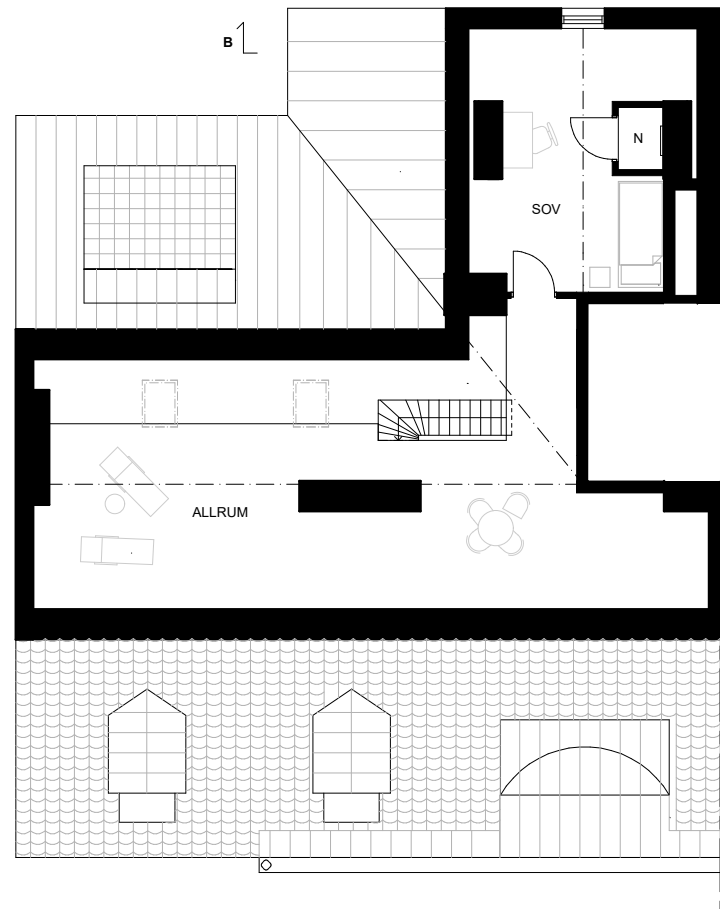

Sektion B - Loft

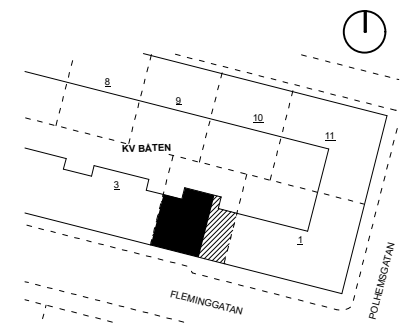

0 1 2 3 4 5 Skala 1:150

- | | | | |
|-----|----------------------|----|-------------|
| G | GARDEROB | HS | HÖGSKÅP |
| ST | STÅD | TP | TVÄTTPELARE |
| K/F | KYL OCH FRY | ⚡ | SPISHÄLL |
| DM | DISKMASKIN | □ | DISKHO |
| ○ | FÖRBERETT FÖR BADKAR | N | NÖDUTGÅNG |

AVVIKELSER KAN FÖREKOMMA. YTANGIVELSER OCH PLANLÖSNINGAR ÄR PRELIMINÄRA.