


Två terrasser
Extra djup köksbänk med infälld fläkt
Två badrum

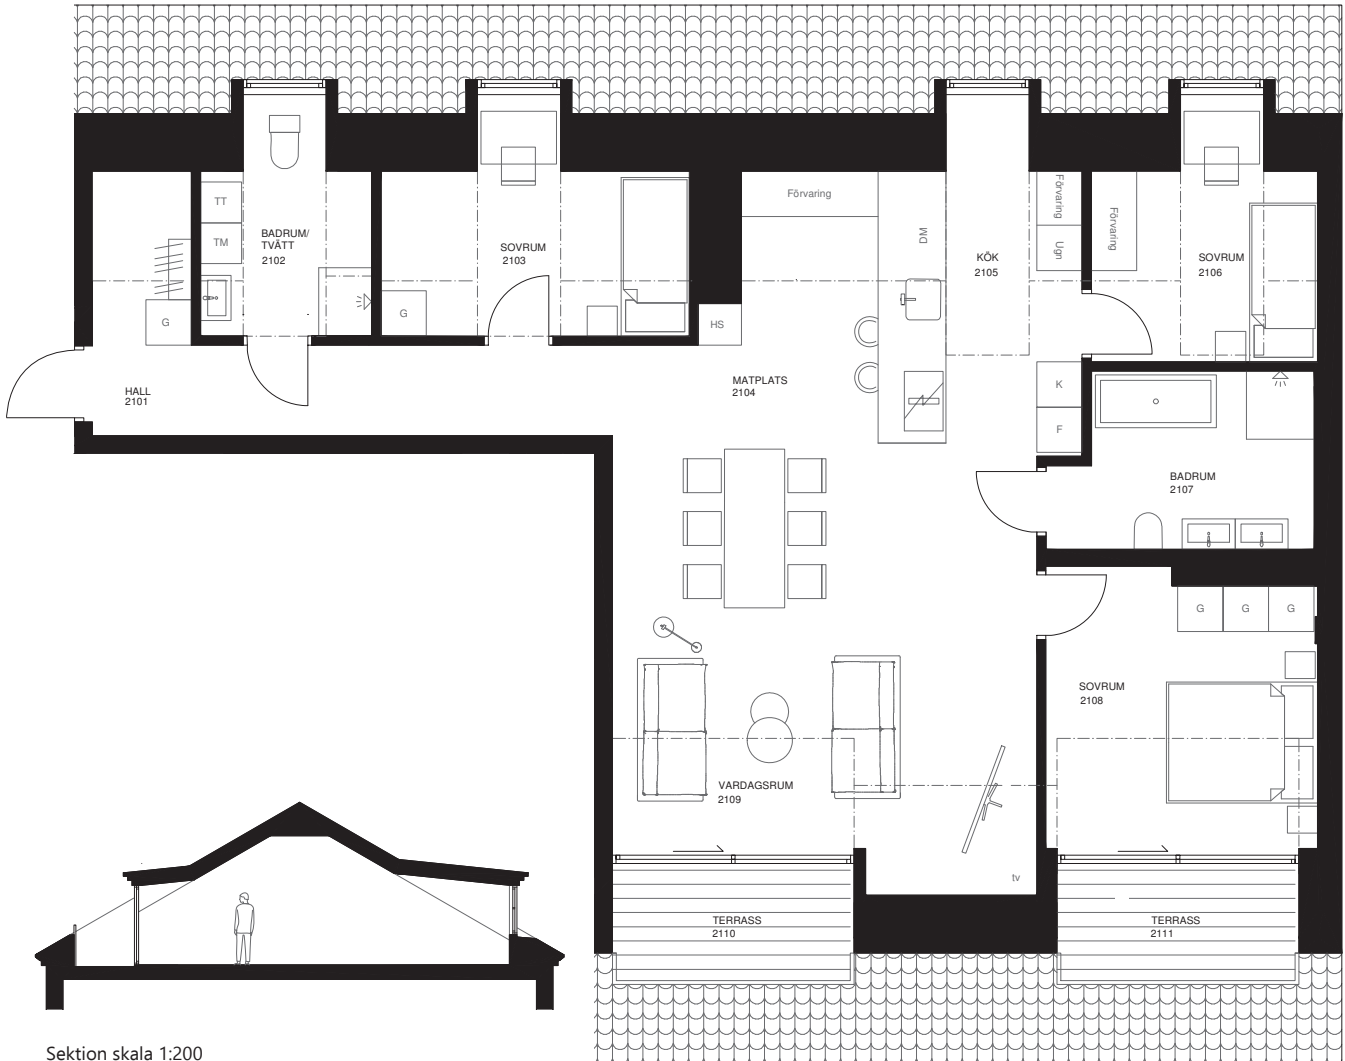


Sektion skala 1:200

Plan skala 1:100

0 1 2 3 4 5 m

	Garderob		Kyl/Frys
	Kapphylla		Kyl
	Städskåp		Frys
	Högsåp		Tvättpelare
	Spishäll/ Ugn		Tvättmaskin
	Diskmaskin		Torktumlare

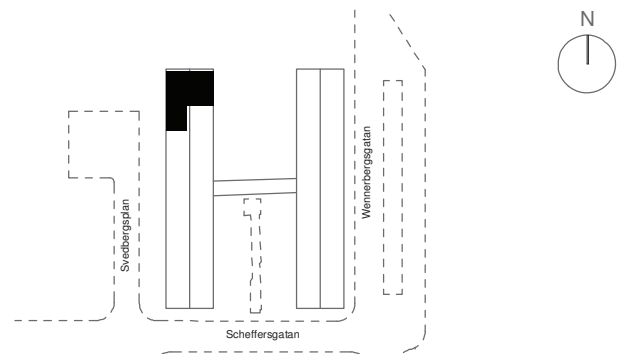

Avvikelser kan förekomma.
 Ytångivelser och planlösningar är preliminära.