
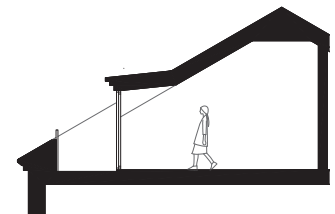


*Terrass
Bra förvaring
Tvättmöjligheter*

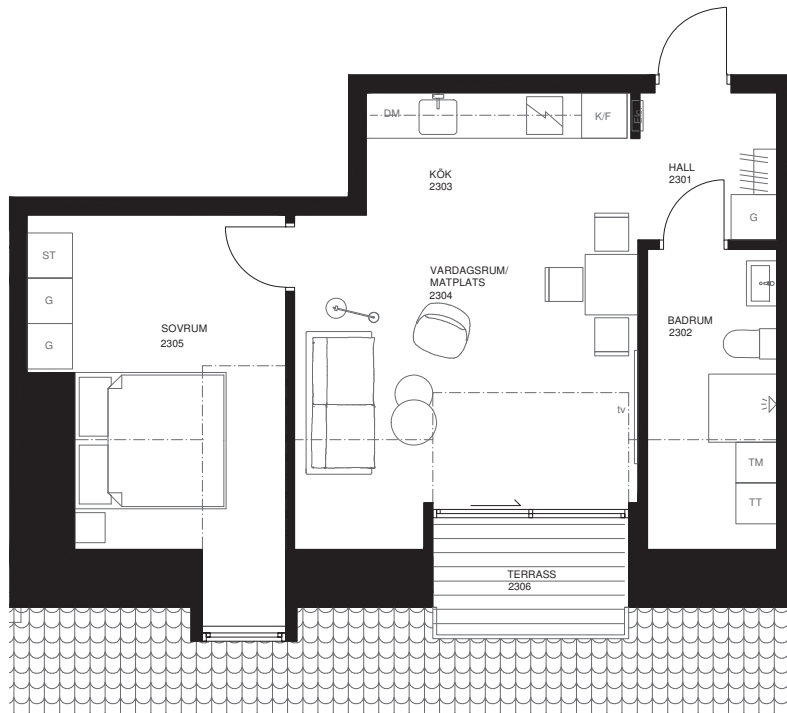


Plan skala 1:100

0 1 2 3 4 5 m

Sektion skala 1:200

	Garderob		Kyl/Frys
	Kapphylla		Kyl
	Städsåp		Frys
	Högskåp		Tvättpelare
	Spishäll/ Ugn		Tvättmaskin
	Diskmaskin		Torktumlare

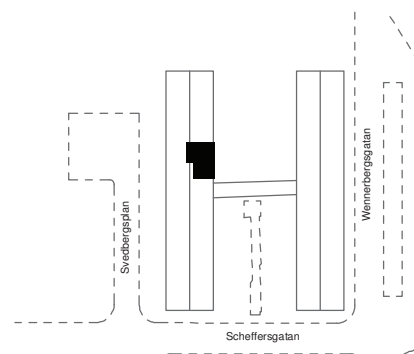

Avvikelser kan förekomma.
Ytångivelser och planlösningar är preliminära.