
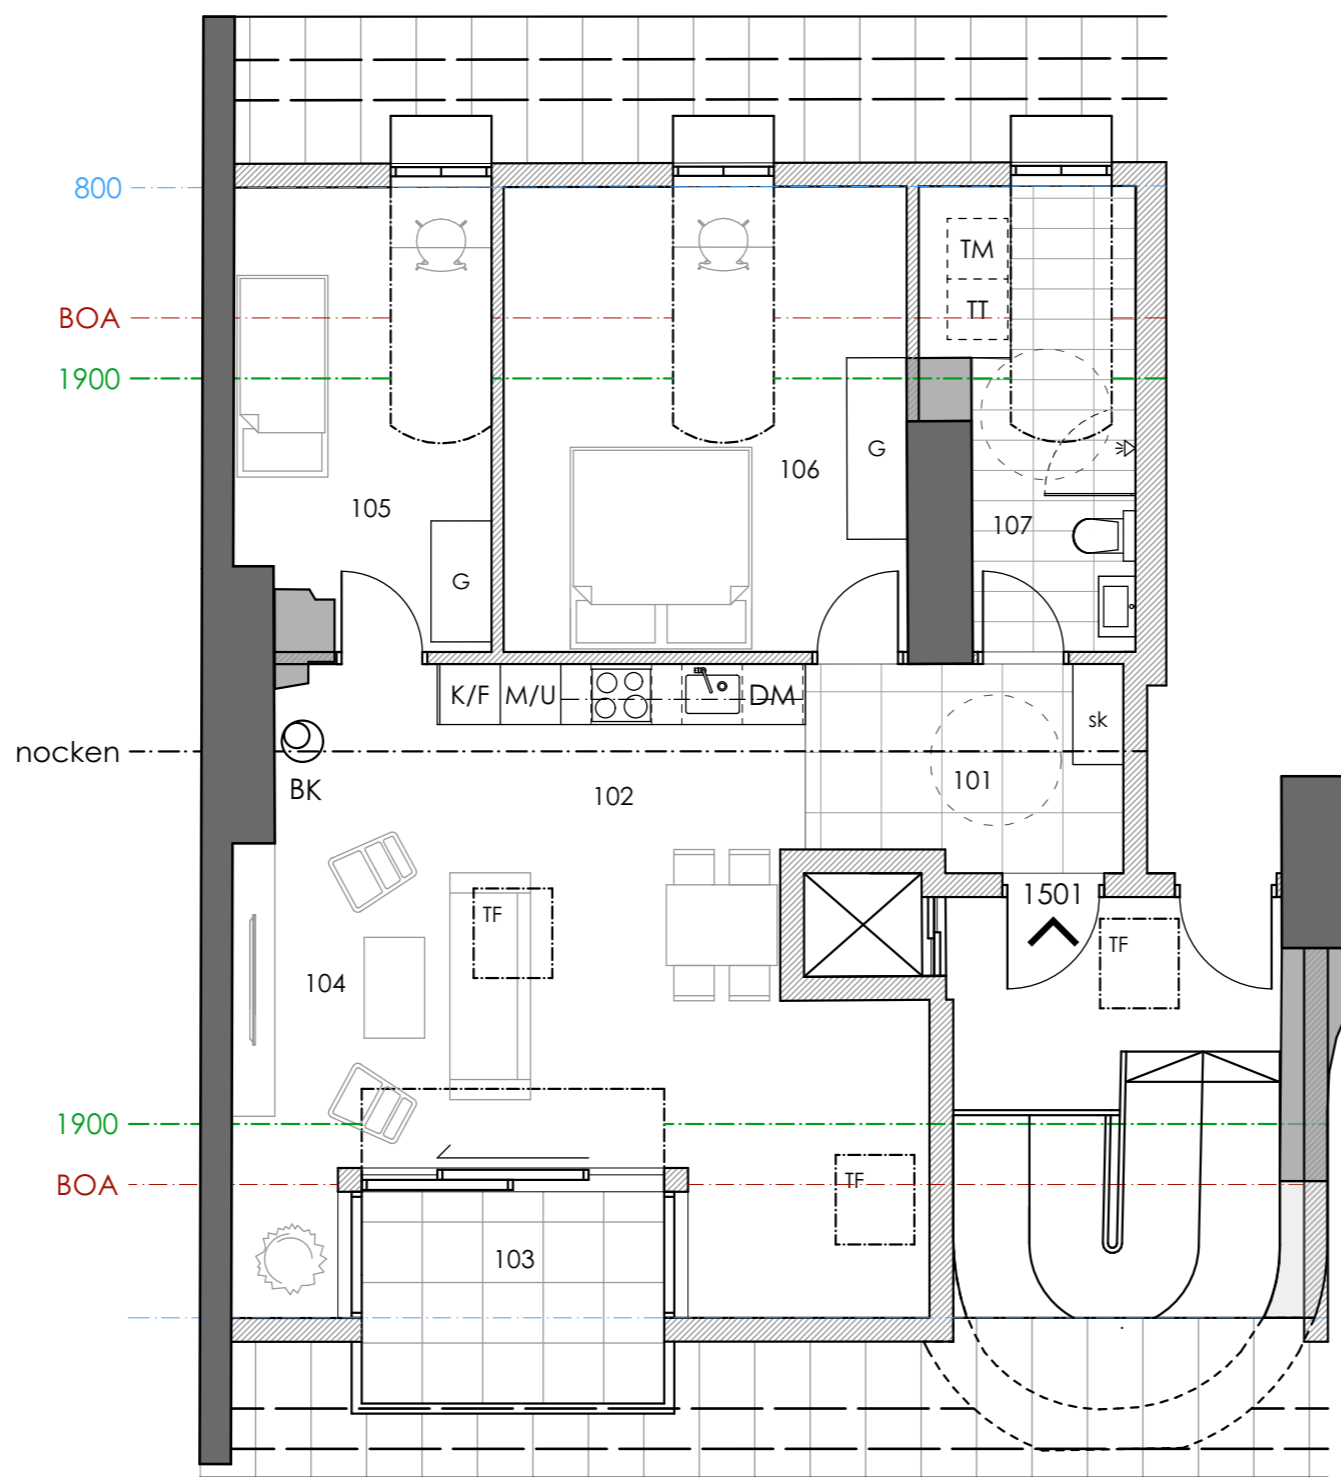


LGH 1501
 Smedjan 14
 Västeråsgatan 9
 boyta: 68kvm
 golvyta: 81kvm
 altan: 6kvm

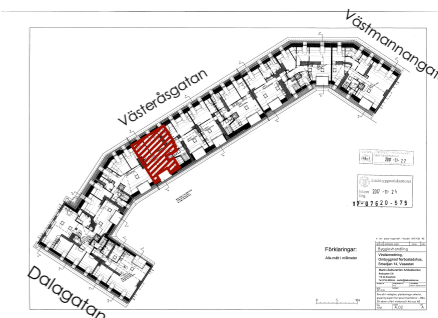

FÖRKLARING

- TM - tvättmaskin
- TT - torktumlare
- G - garderob
- K/F - kyl/frys
- DM - diskmaskin
- M/U - mikro/ugn
- TF - takfönster
- sk - skåp
- BK - braskamin

RUM

- 101 Entré
- 102 Kök/Matsal
- 103 Altan
- 104 Vardagsrum
- 105 Sovrum
- 106 Sovrum
- 107 Badrum/Tvätt

Rev. dat. Datum 2020/04/13

ARBETSITNING

SMEDJAN 14

bygglov och produktion:



handläggare
 Zijo Golic arkitekt

ritad av
 Luka Lemaic arkitekt

ansvarig
 Vesko Mijac

LGH 1501
 Västeråsgatan 9

Skala: 1:75 (A3) Nummer A-40.1-04

*Avvikelse beträffande mått kan förekomma !

