




**Kupa mot gatan,
gathuset.**

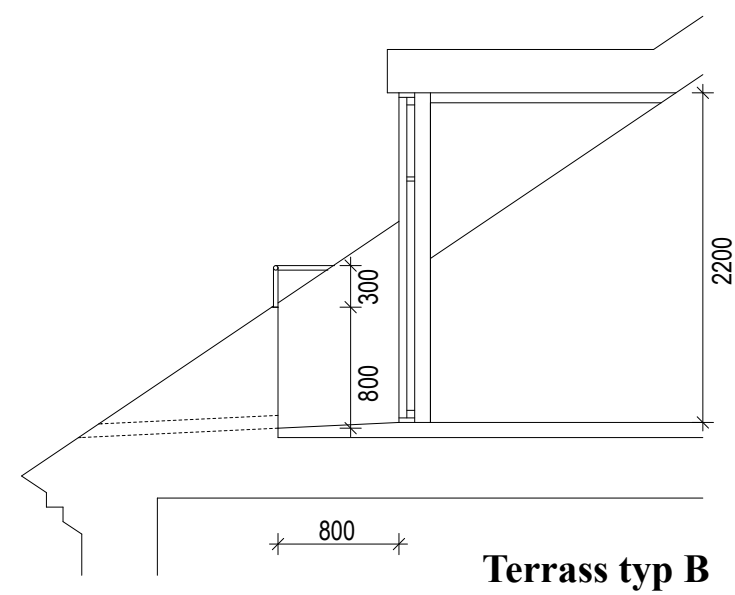

Terrass typ B

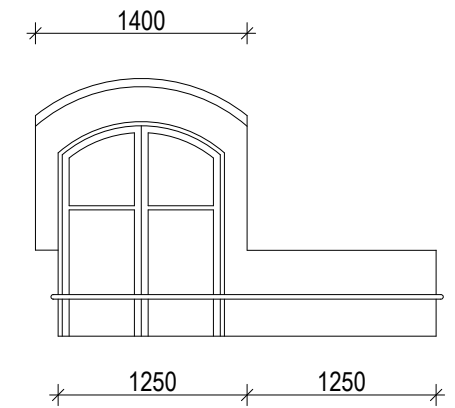

Terrass gårdshuset.

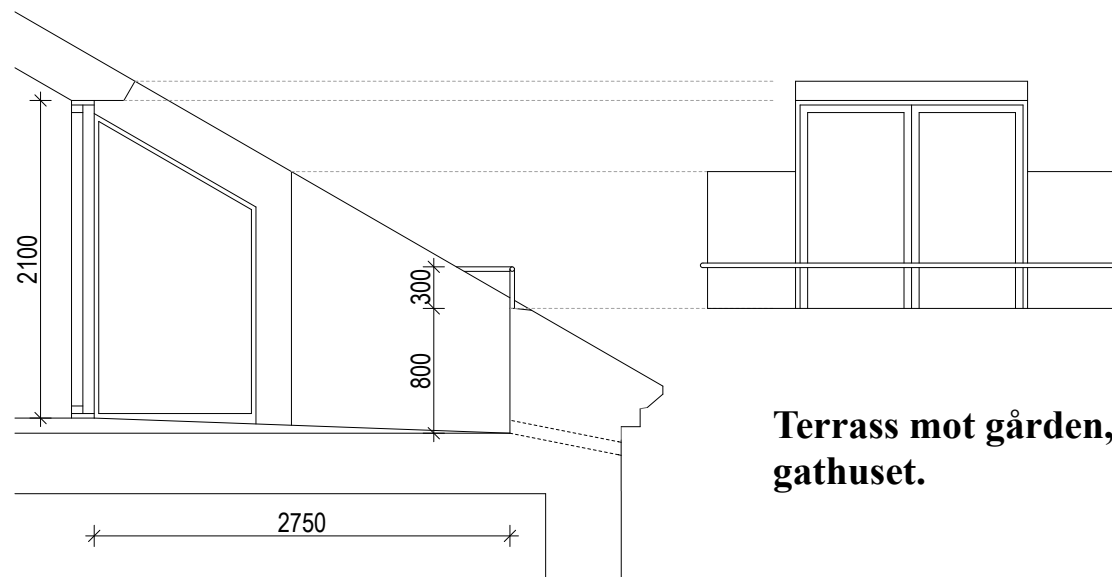

Terrass typ A

**Terrass mot gården,
gathuset.**

**Kupor och terrasser kläs i samma plåt som taket.
Kulören är samma som befintligt plåttak; svart.**



Rev 181017: Allmän enligt begäran
om komplettering och ändring.

BYGGLOVRITNING

Midgård 22

Inredning av gat- och gårdsvind
till bostäder



Måttatta kupor och terrasser

Ritning A:9


Skala: 1:50 utskriven på A3

20180416

Arkitekt Etage Stockholm AB
JF Tel: 070 642 27 73

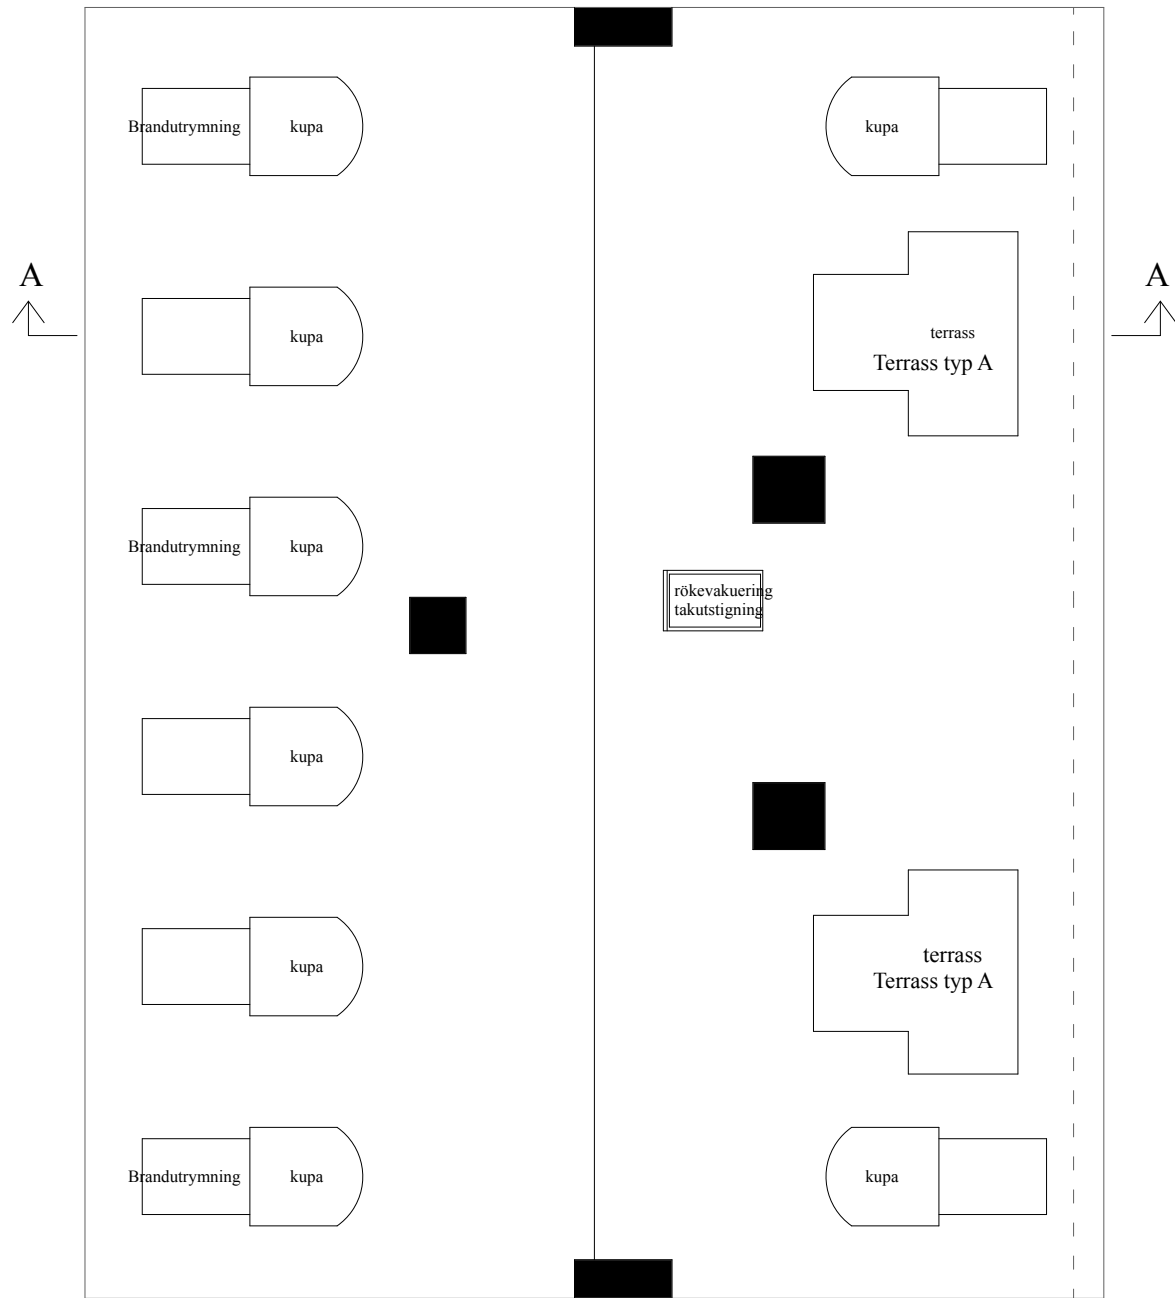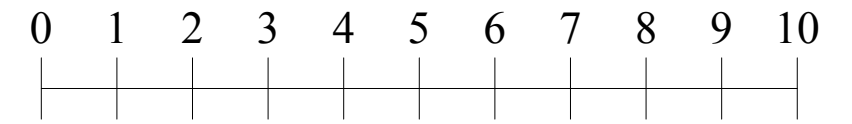

Gathusets takplan

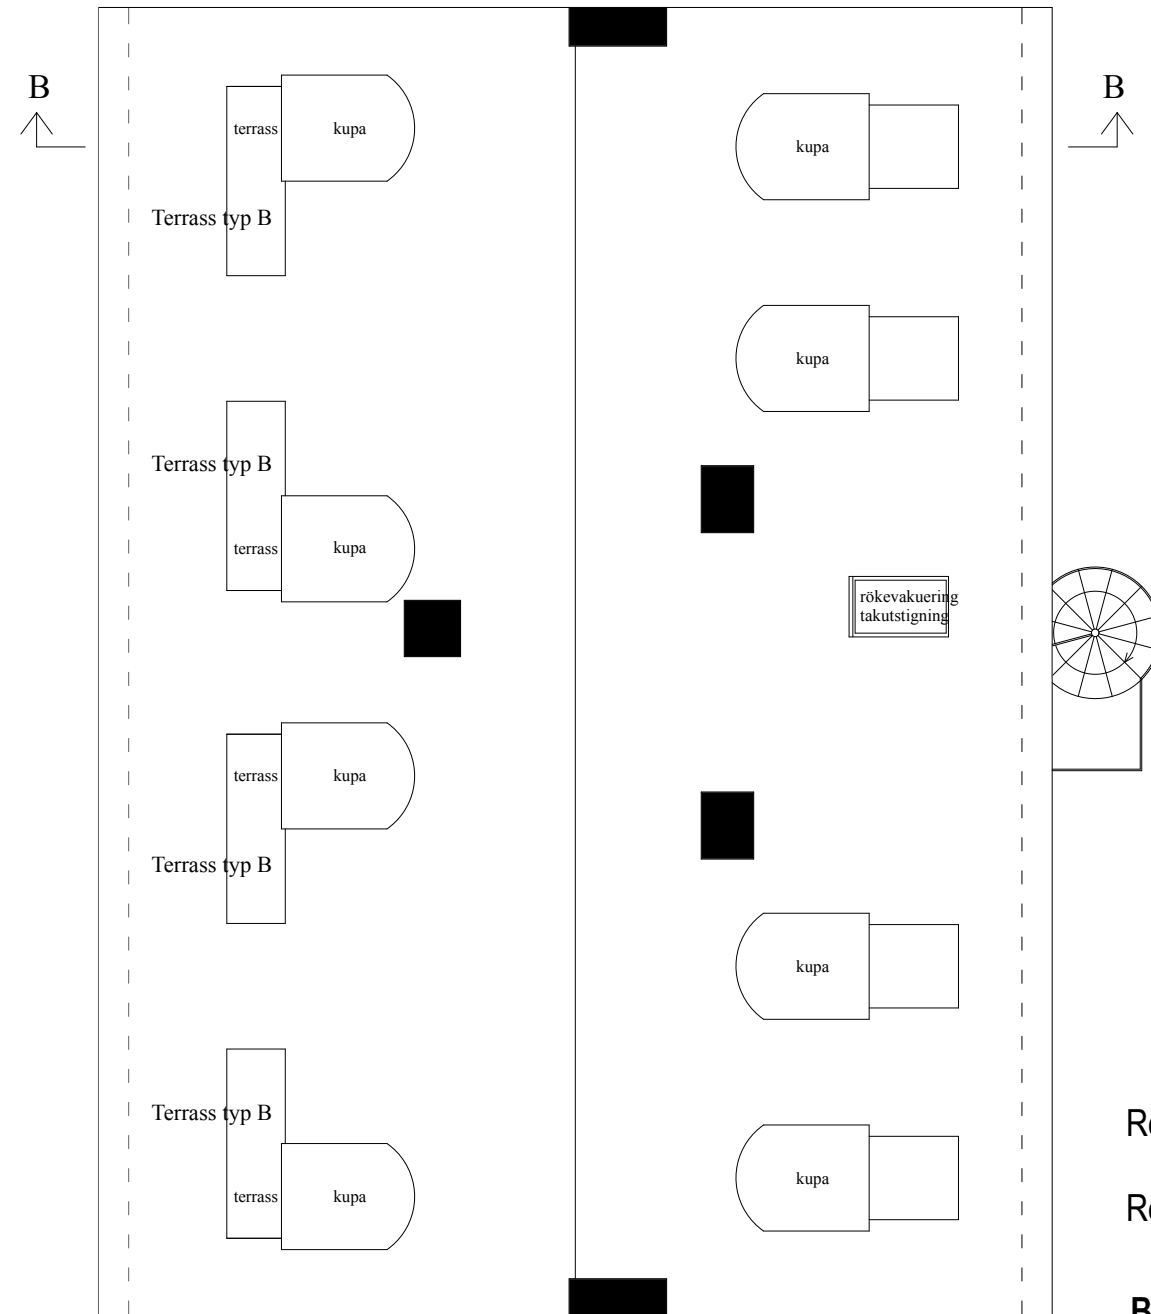



Gårdshusets takplan

Rev 181111: Rökevakivering och tak-
utstigningslucka flyttad
Rev 181017: Allmän enligt begäran
om komplettering och ändring.


BYGGLOVRITNING

Midgård 22
Inredning av gat- och gårdsvind
till bostäder
Takplan
Ritning A:8
Skala: 1:100 utskriven på A3
20180416

Arkitekt Etage Stockholm AB
JF Tel: 070 642 27 73

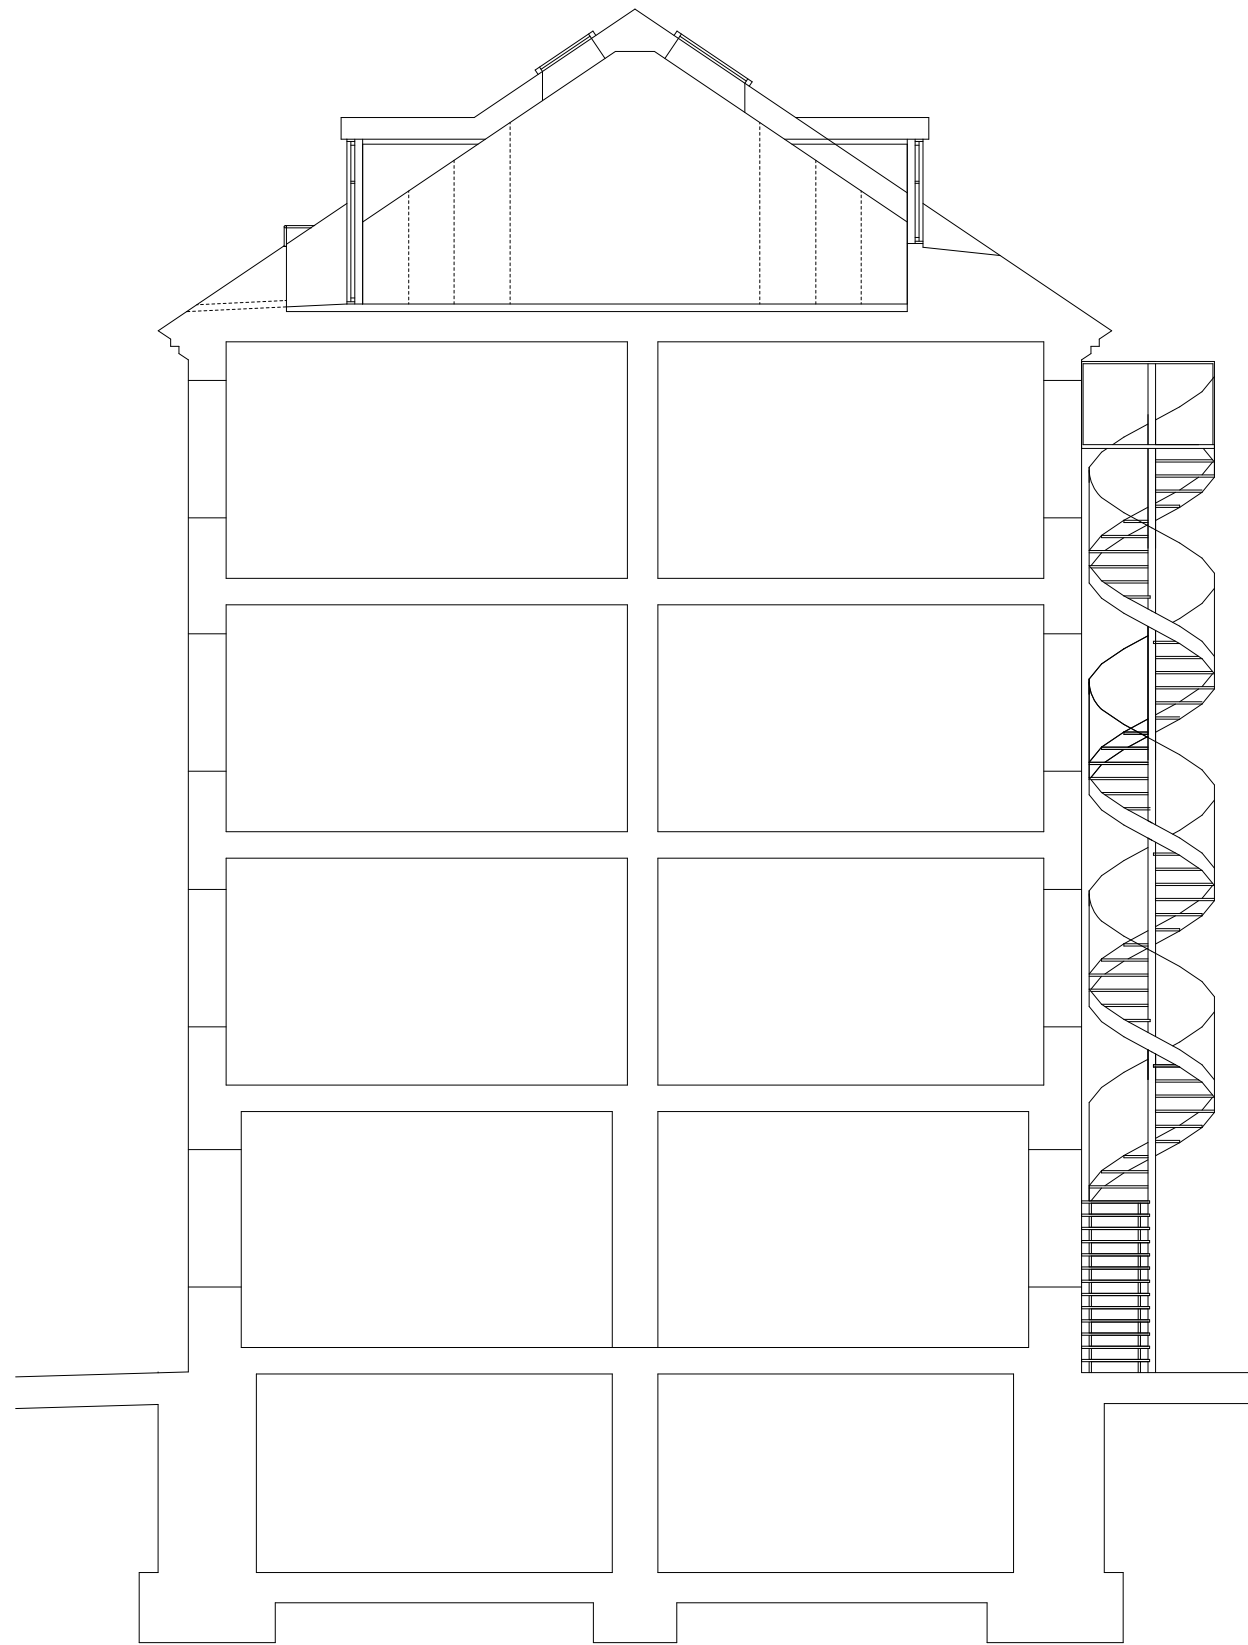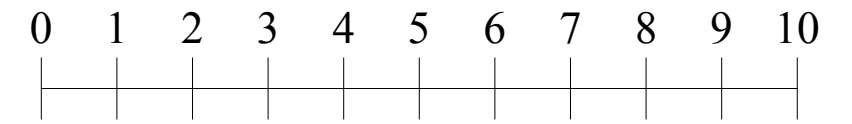

Sektion B-B

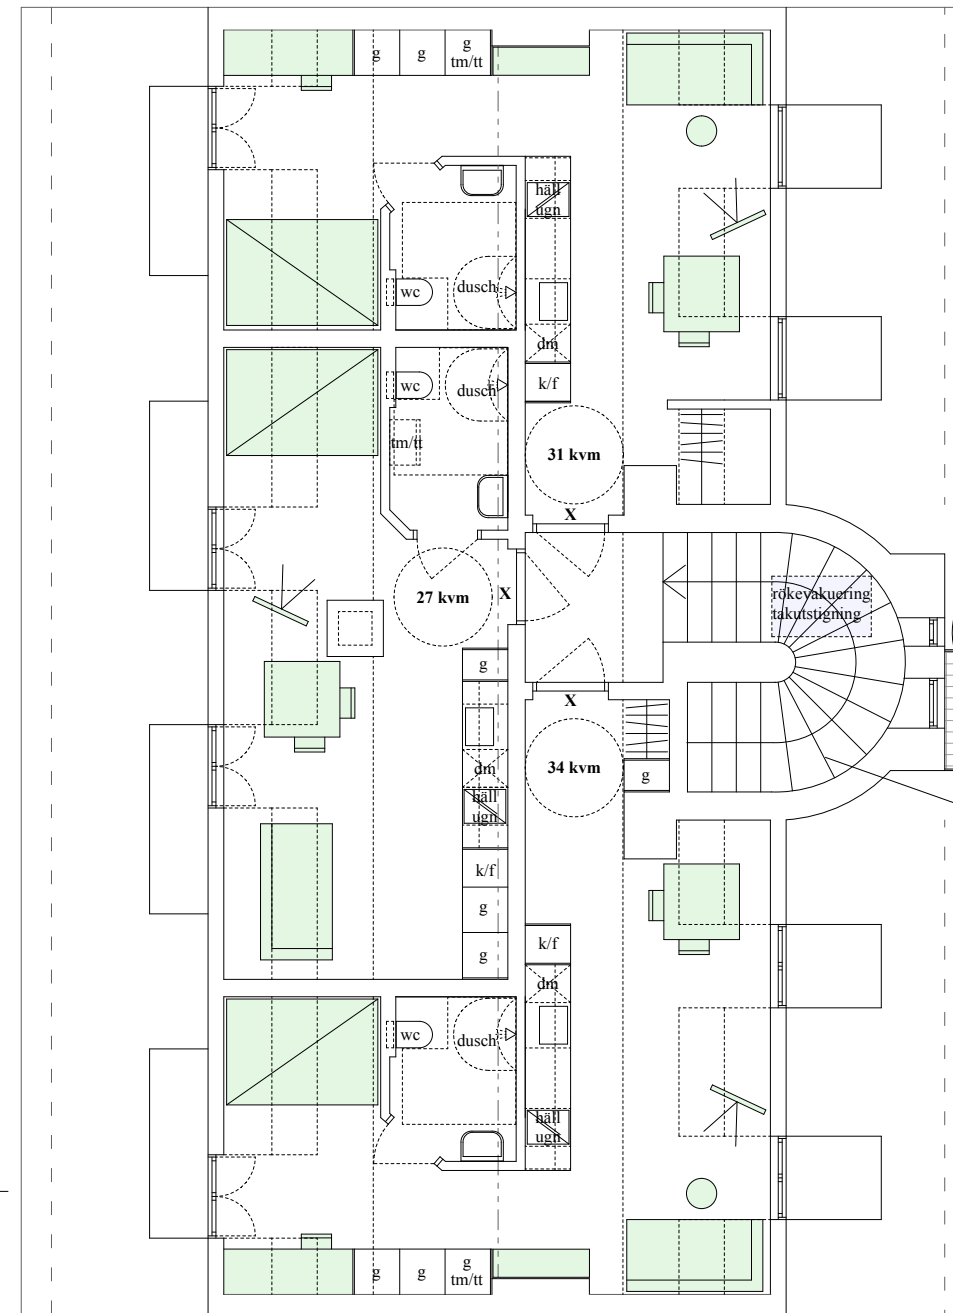

X = Branddörr med dörrstängare.

Spiraltrappa för brandutrymning

Utrymning via fönster till balkong

Trappa ner till brandtekniskt avskilt trapphus. Därifrån ner till främre gården.





Gårdshuset vindsplan

Rev 181111: Rökevakivering och takutstigningslucka flyttad
 Rev 181017: Allmän enligt begäran om komplettering och ändring.

BYGGLOVRITNING

Midgård 22
 Inredning av gat- och gårdsvind till bostäder
 Gårdshusets Vindplan, sektion B-B
 Ritning A:7
 Skala: 1:100 utskrivna på A3
 20180416

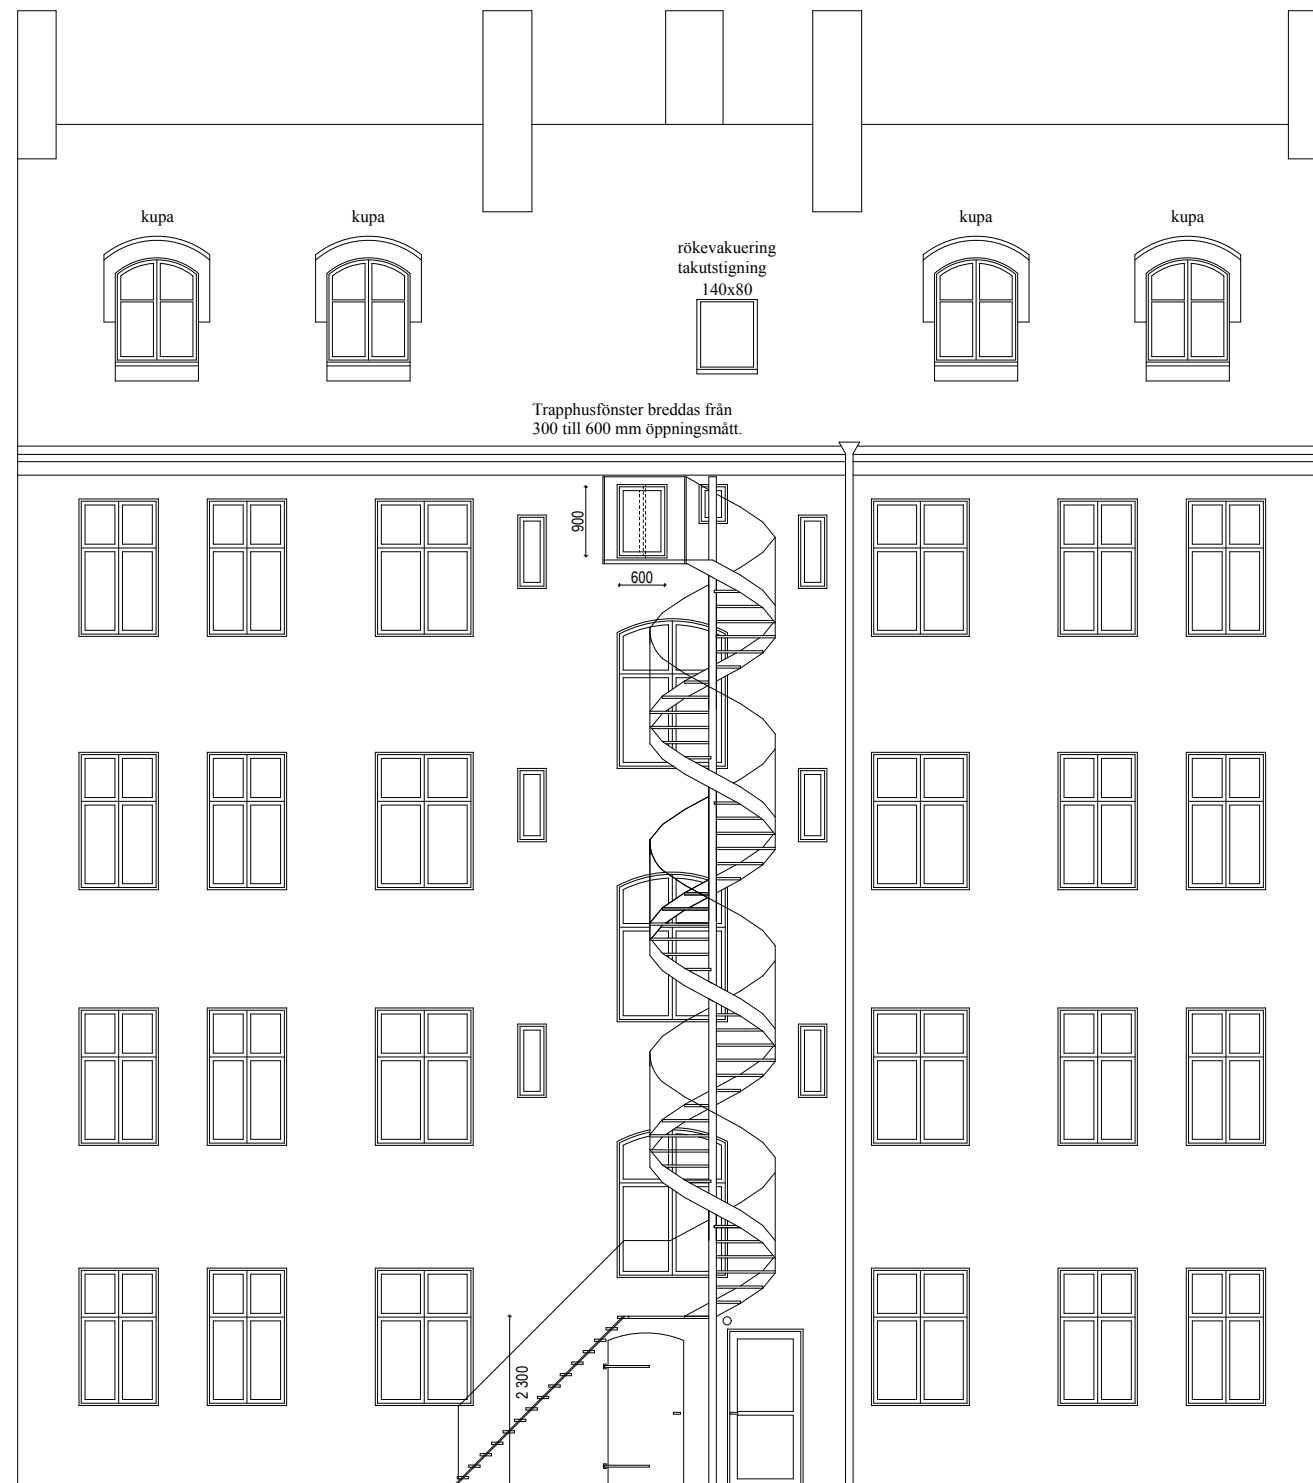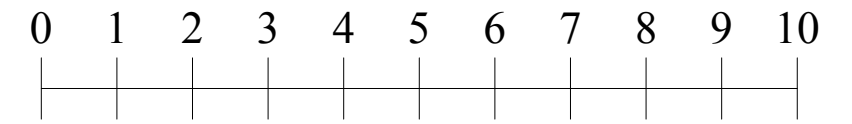

Trappa i galvaniserat stål.

Gårdshusets fasad mot bakre gården

Rev 181017: Allmän enligt begäran om komplettering och ändring.

BYGGLOVRITNING

Midgård 22

Inredning av gat- och gårdsvind till bostäder



Gårdshusets fasad mot bakre gården.

Ritning A:5

Skala: 1:100 utskriven på A3

20180416

Arkitekt Etage Stockholm AB
JF Tel: 070 642 27 73

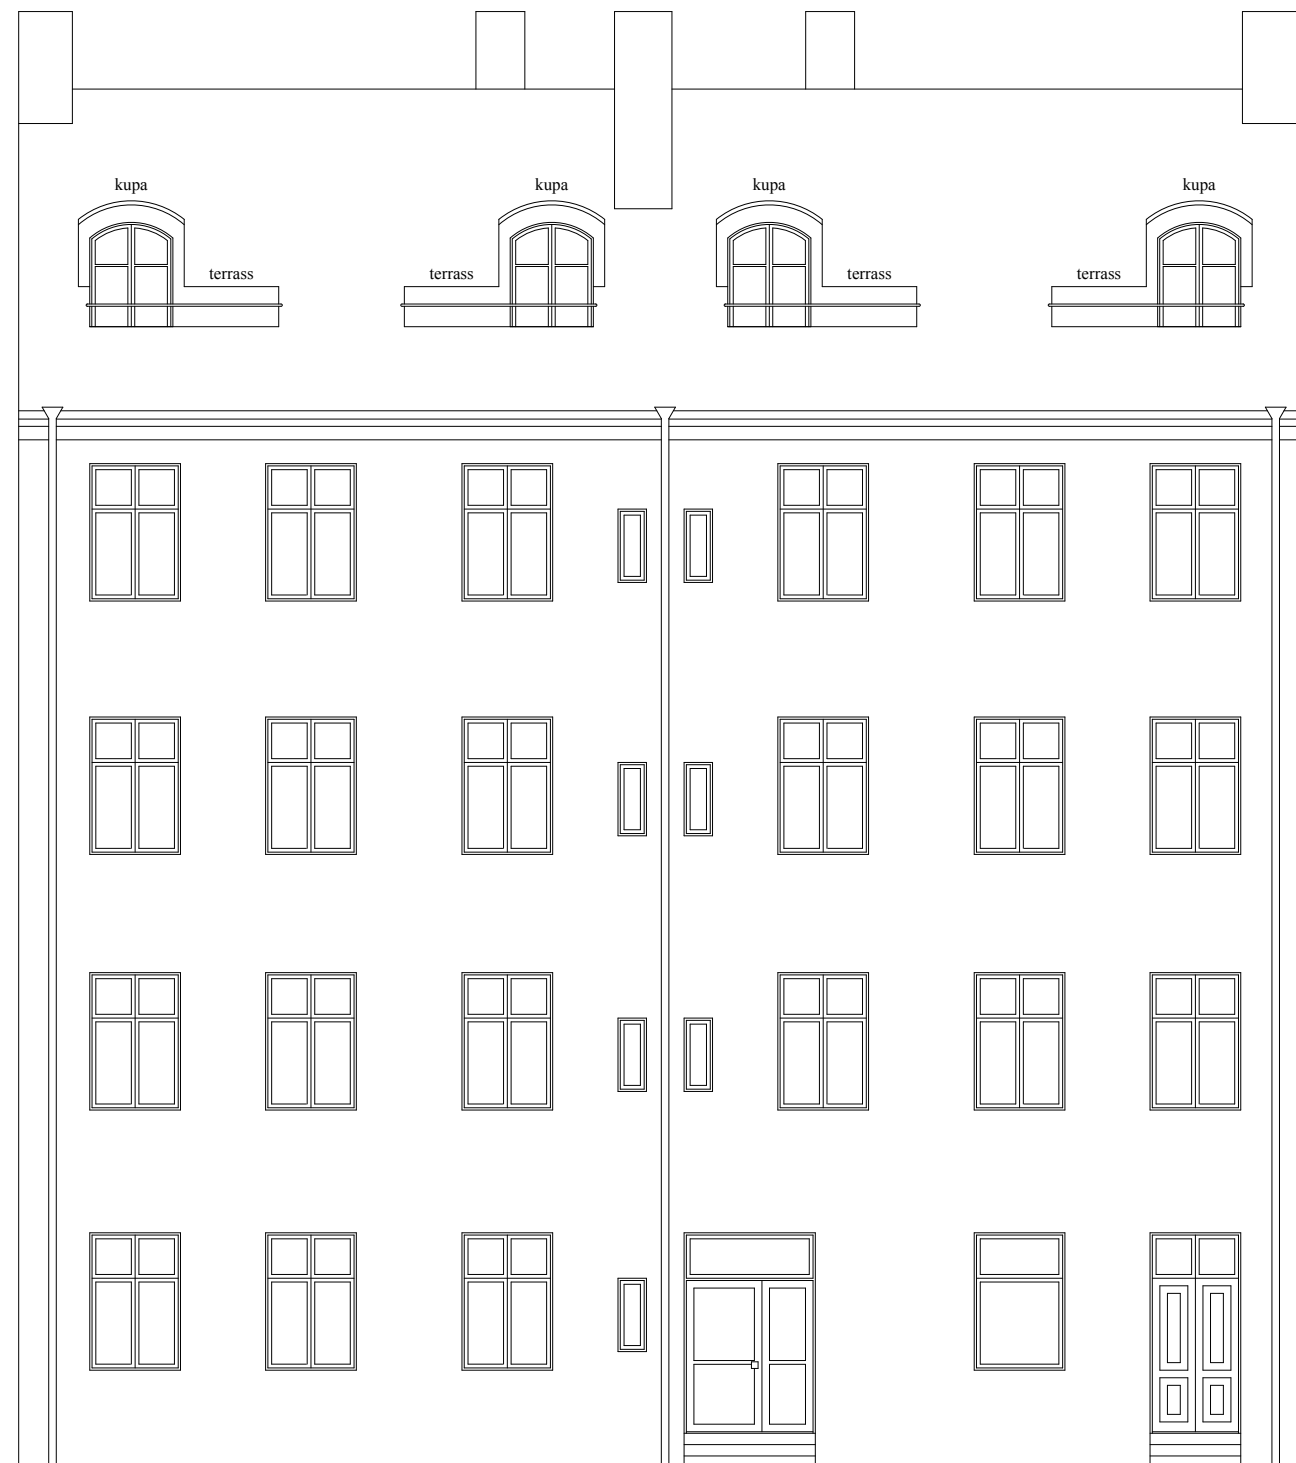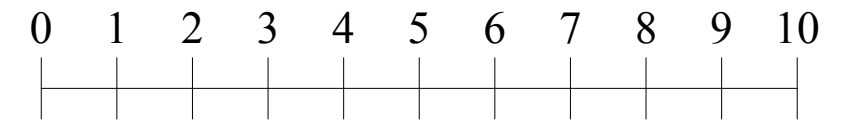

Gårdshusets fasad mot främre gården

Rev 181017: Allmän enligt begäran
om komplettering och ändring.

BYGGLOVRITNING

Midgård 22

Inredning av gat- och gårdsvind
till bostäder



Gårdshusets fasad mot främre gården

Ritning A:4

Skala: 1:100 utskriven på A3

20180416

Arkitekt Etage Stockholm AB
JF Tel: 070 642 27 73

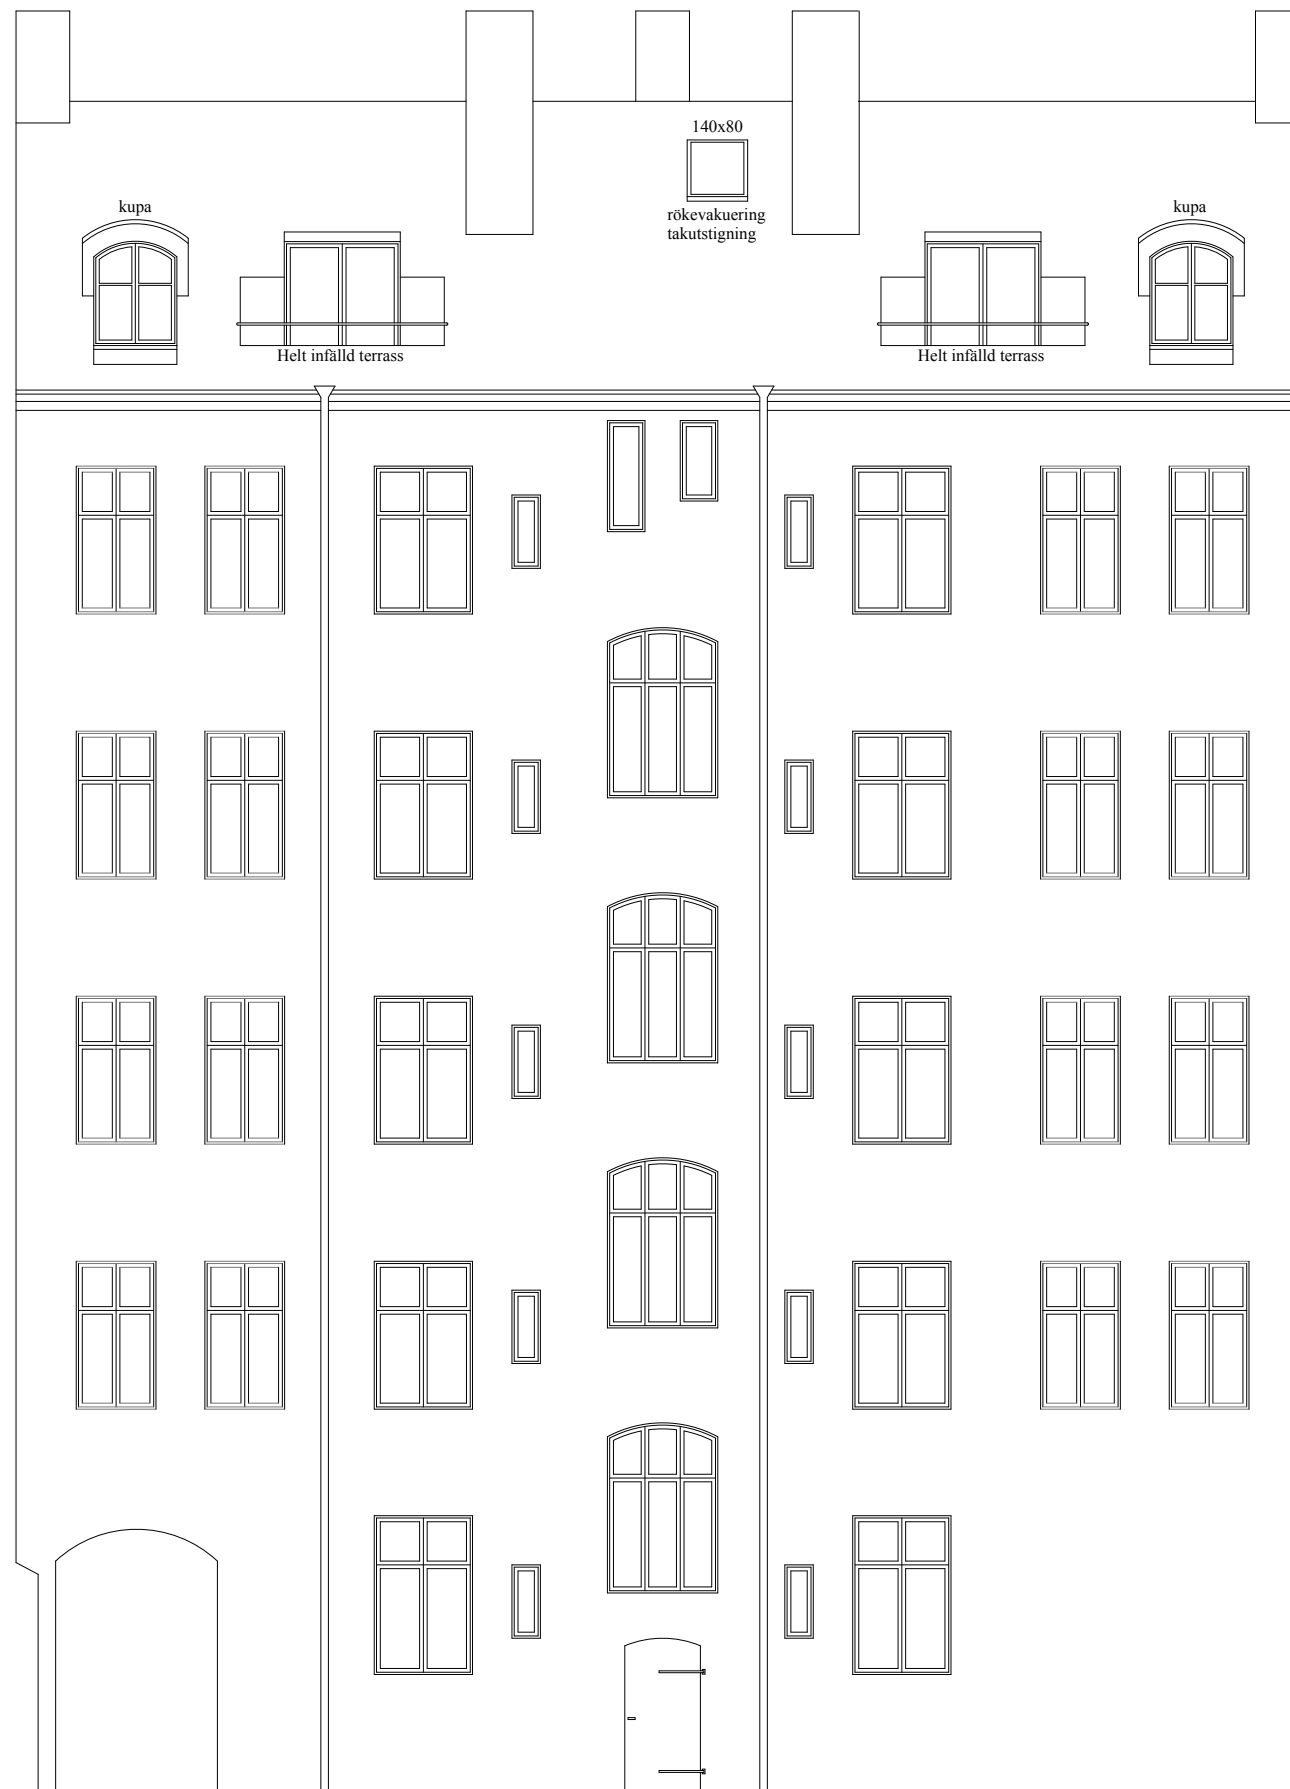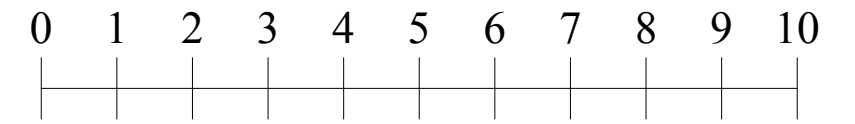

Gathusets fasad mot gården

Rev 181017: Allmän enligt begäran
om komplettering och ändring.

BYGGLOVRITNING

Midgård 22

Inredning av gat- och gårdsvind
till bostäder

Gathusets fasad mot gården.

Ritning A:3

Skala: 1:100 utskriven på A3
20180416

Arkitekt Etage Stockholm AB
JF Tel: 070 642 27 73