
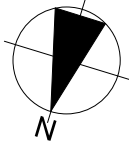



4 1/2 RoK med balkong, altan och loff 128+22 m² Götgatan 81

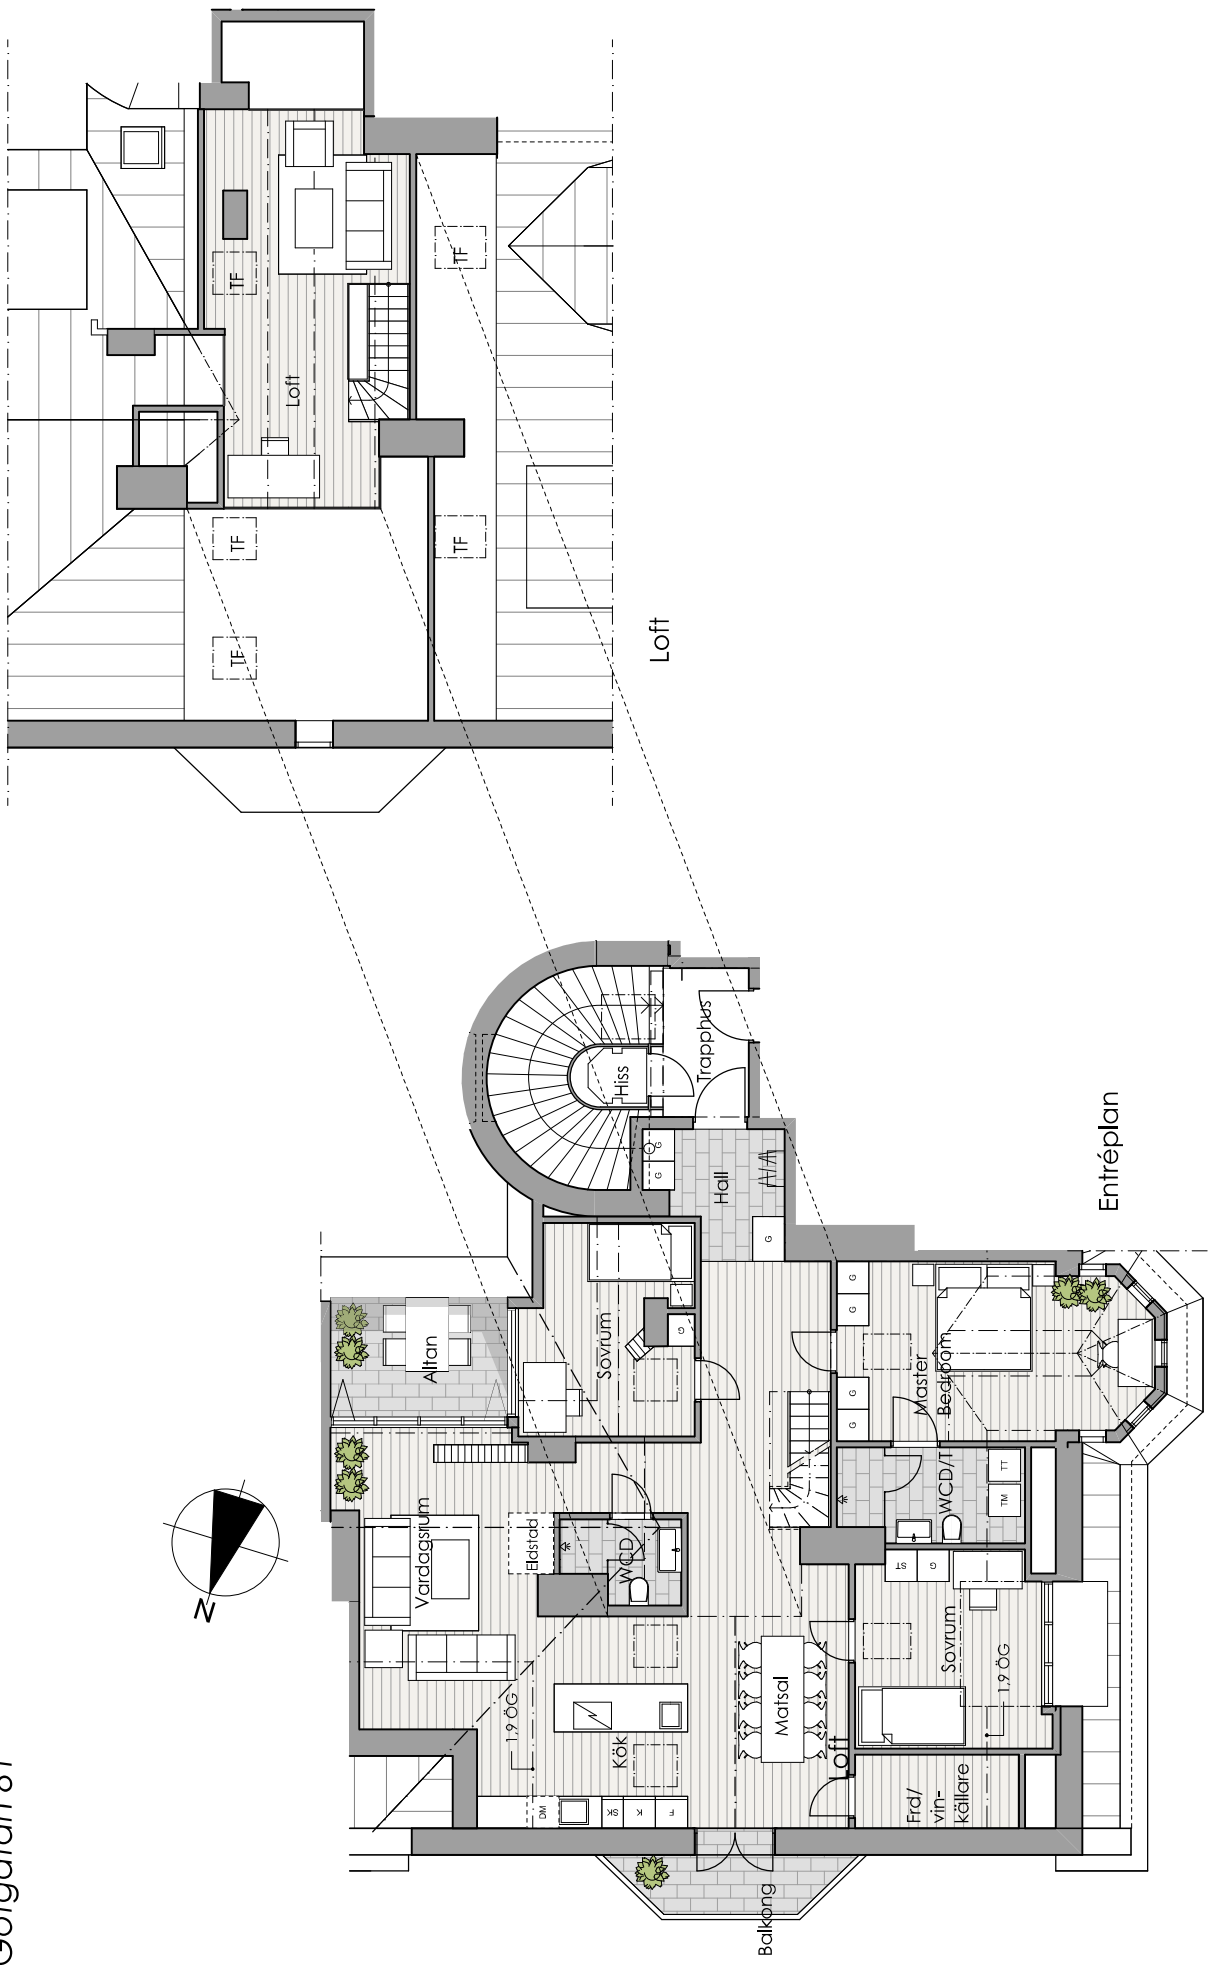

Förklaringar

- TF Takfönster
- G Garderob
- ST Städskåp
- K Kylskåp
- F Frysskåp
- SK Skaffer
- DM Eldstad
- Diskmaskin
- Tvättmaskin
- Torktumlare
- Plats för eldstad (tillval)
- Eldstad


SKALA 1:100

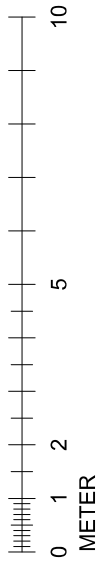

Mindre avvikelser kan förekomma

4 1/2 RoK med balkong, altan och loff 128+22 m²
Götgatan 81

Version - 2021-06-29
Lgh 4

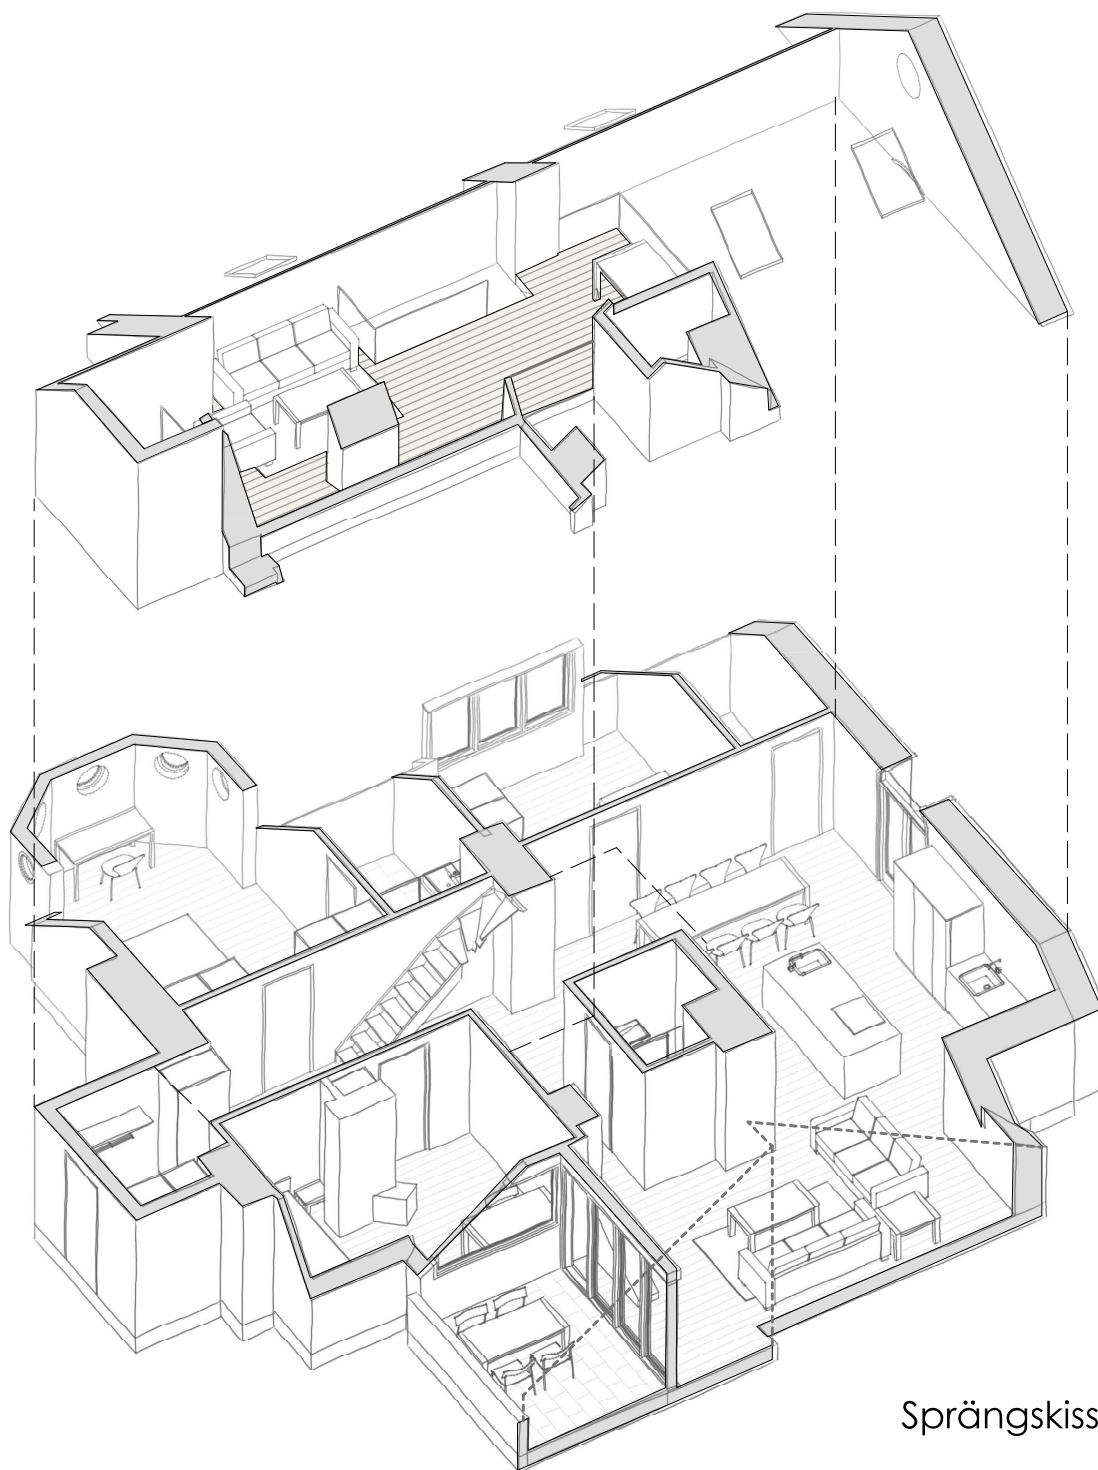

Sprängskiss