


2 RoK 35 m²

Timmermansgatan 37

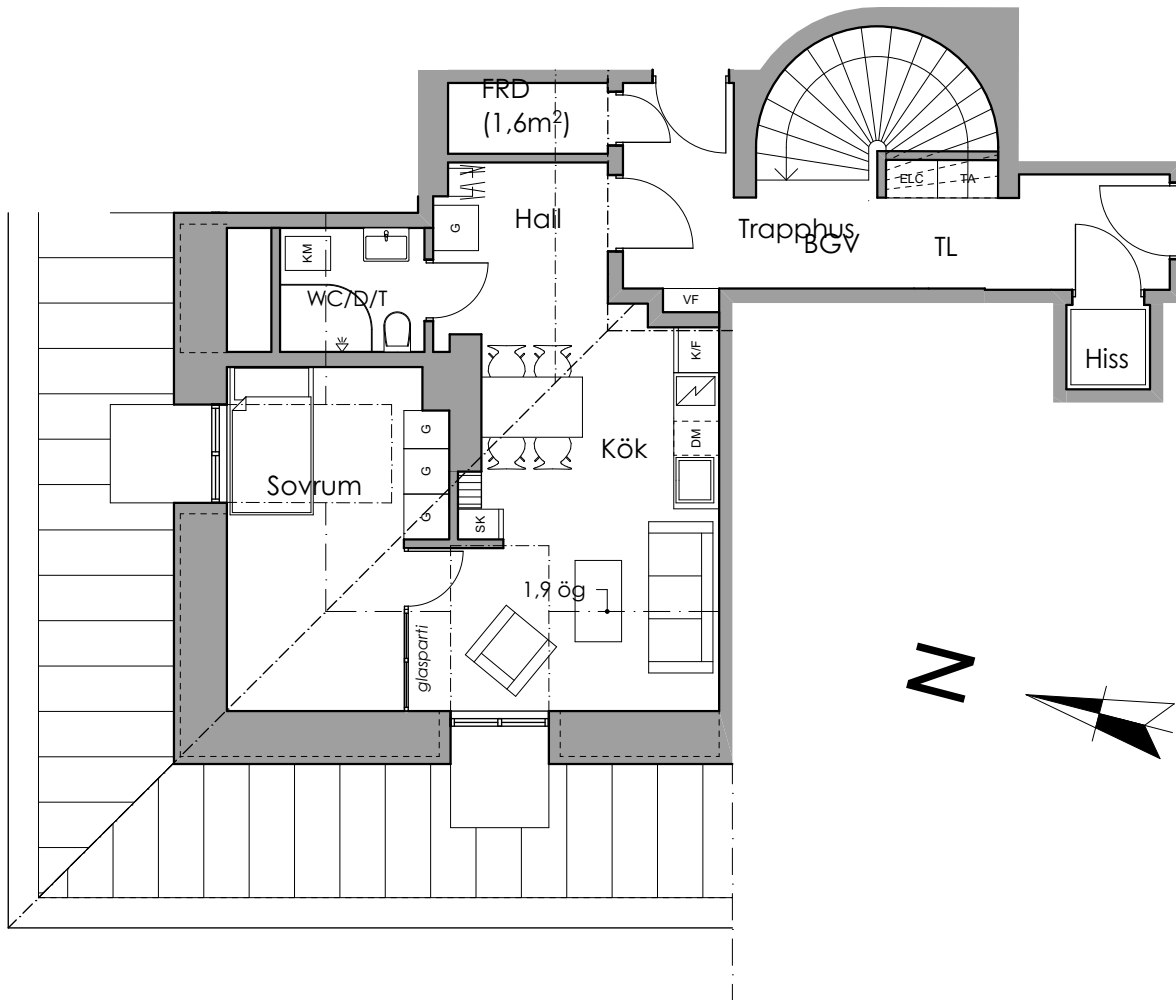

Förklaringar

ST	Städsåp	SK	Skafferi
G	Garderob	KM	Kombinerad tork- tvättmaskin
K/F	Kyl- fryssåp	DM	Diskmaskin

SKALA 1:100



Mindre avvikelser kan förekomma