


Torsgatan 53
 boyta: 175+14(loft)=189kvm
 golvyta: 195kvm
 altan: 21kvm

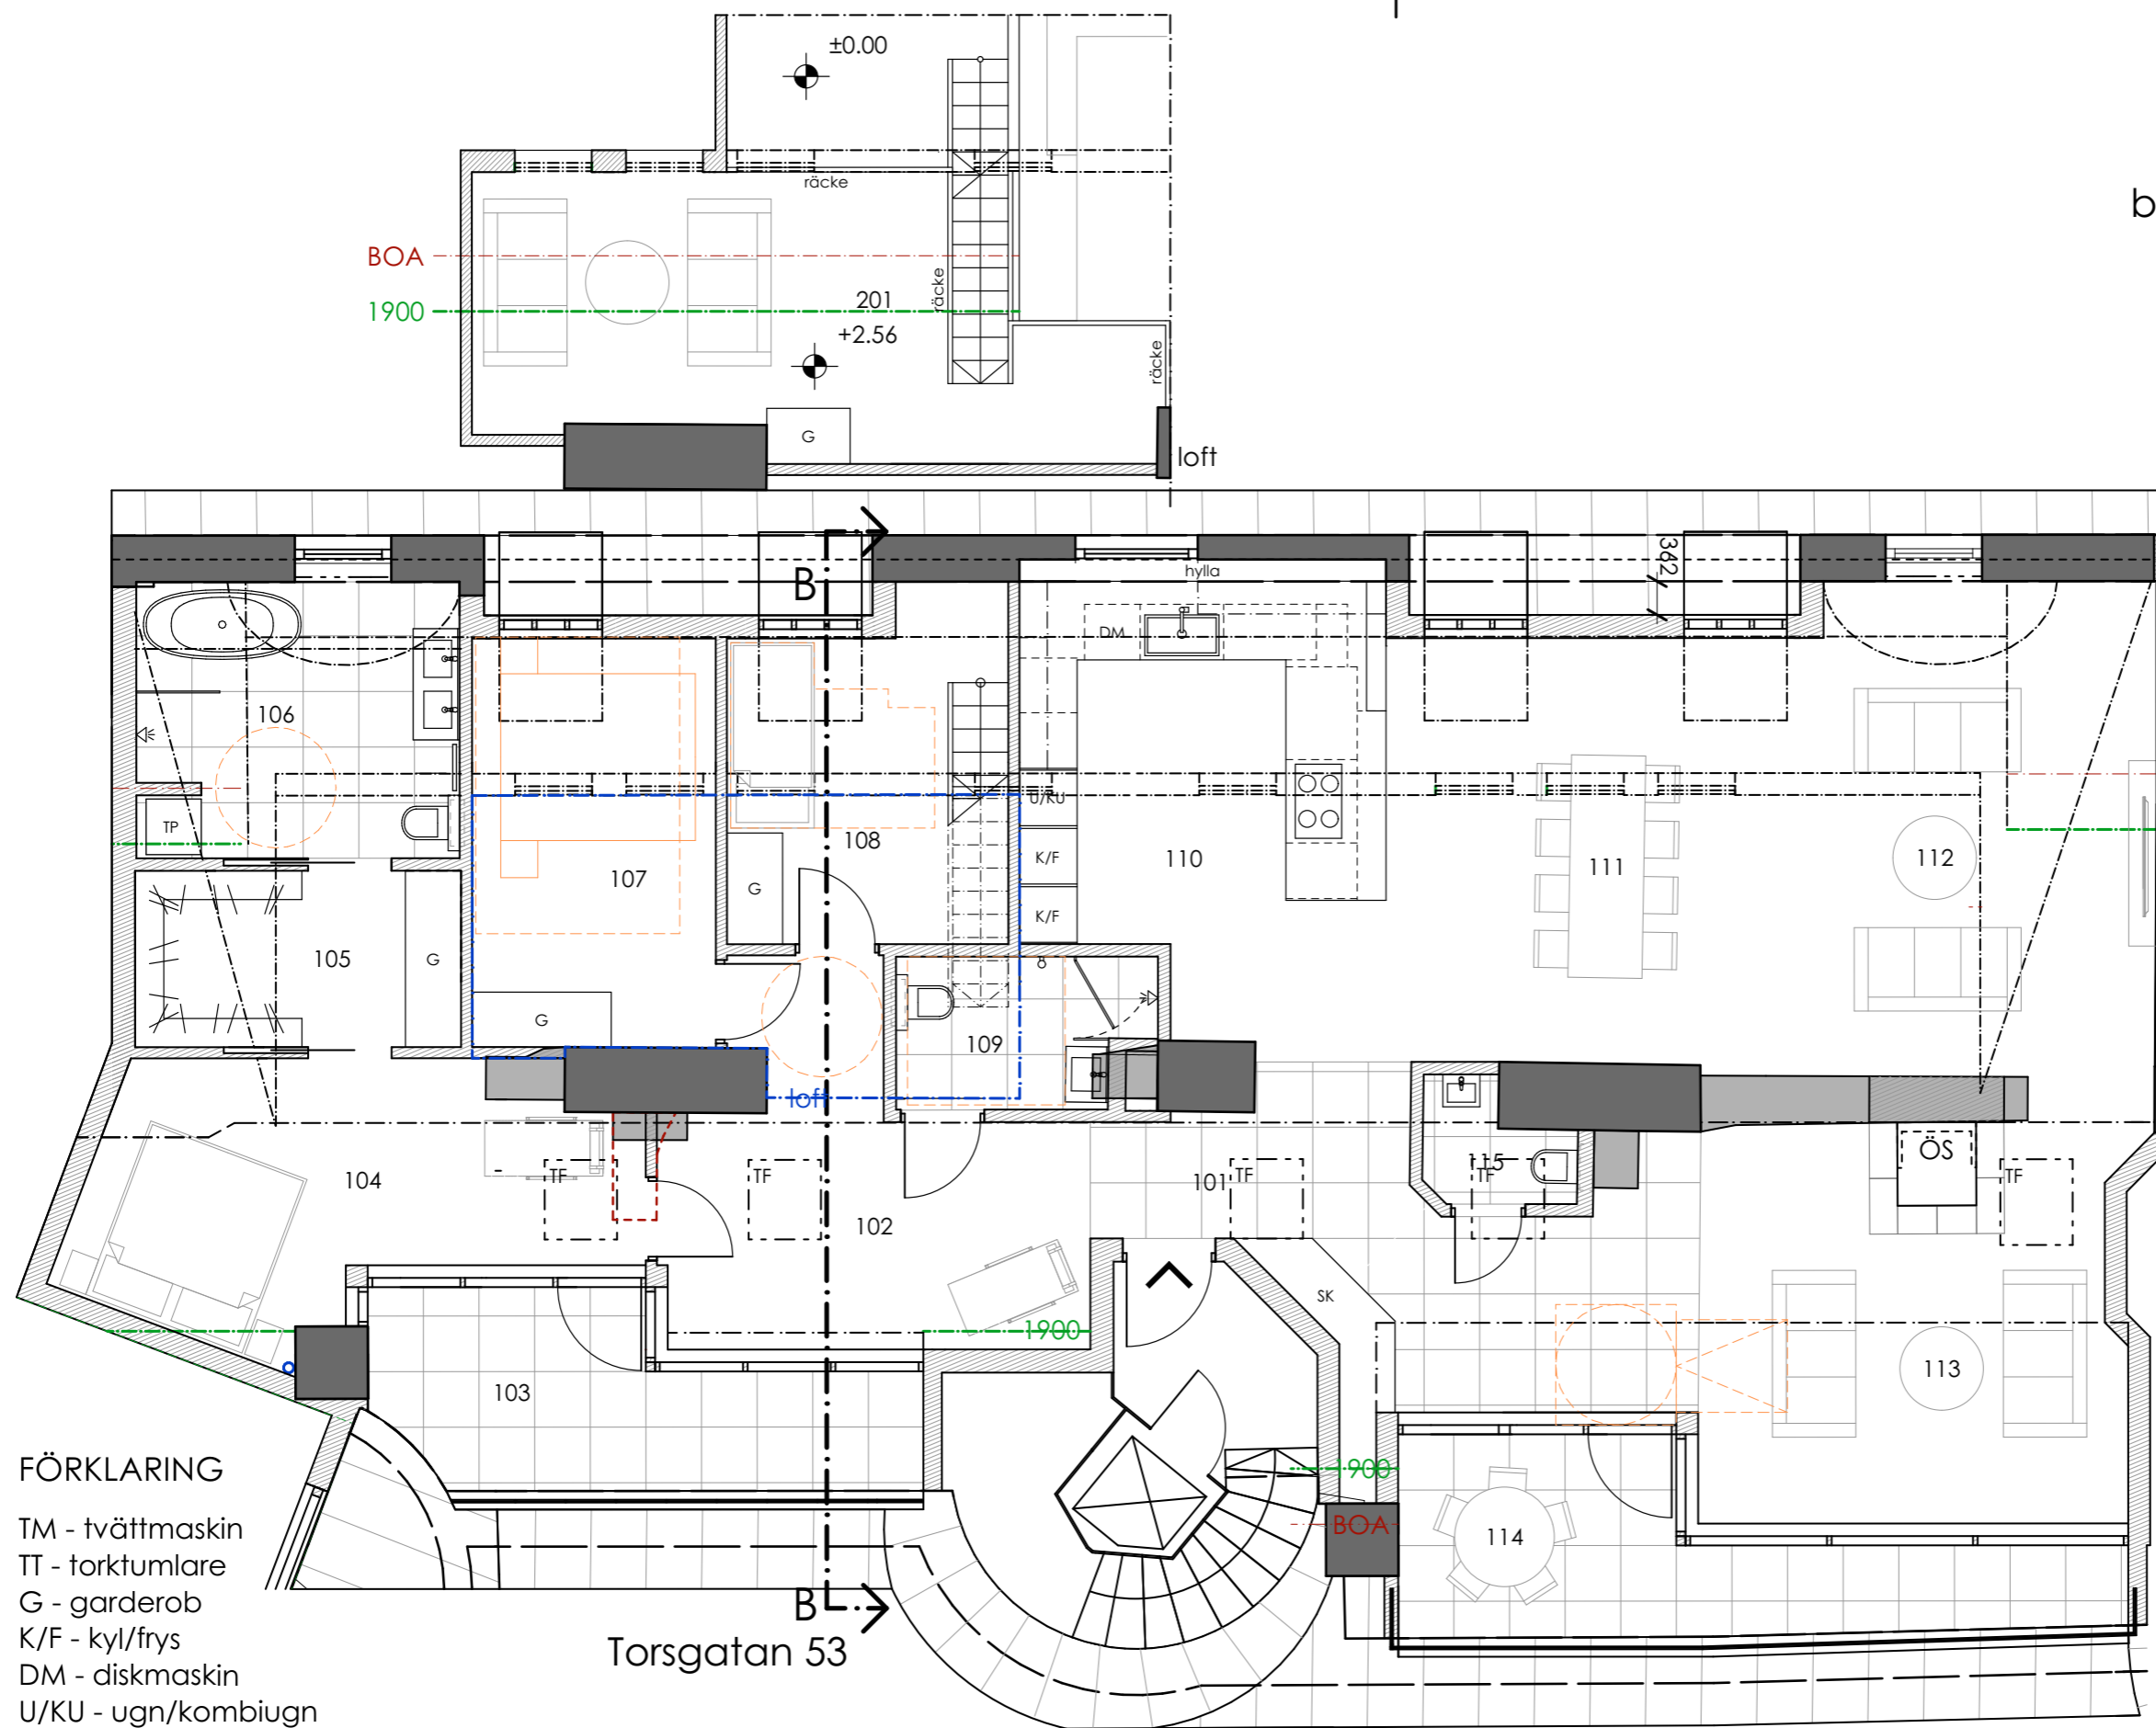

- 101 Entré
- 102 Hall
- 103 Altan
- 104 Sovrum
- 105 Klädkammare
- 106 Badrum/Tvätt
- 107 Sovrum
- 108 Sovrum
- 109 Badrum
- 110 Kök
- 111 Matsal
- 112 Vardagsrum
- 113 Allrum
- 114 Altan
- 115 WC
- 201 Allrum(loft)

- FÖRKLARING**
- TM - tvättmaskin
 - TT - torktumlare
 - G - garderob
 - K/F - kyl/frys
 - DM - diskmaskin
 - U/KU - ugn/kombiugn
 - TF - takfönster
 - ÖS - öppenspis
 - SK - städsåp

Torsgatan 53

*Avvikelse beträffande mått kan förekomma !



skala 1:75 (A3)

Rev. 2021/11/05 Datum 2021/03/31

ARBETSRTNING

FORMEN 1

bygglov och produktion:



handläggare
Zijo Golic arkitekt

ritad av
Luka Lemaic arkitekt

ansvarig
Vesko Mijac

LGH 1501
Torsgatan 53

Skala: 1:75 (A3)

Nummer
A-40.1-04