


Projekt Flustret 5

Södra Långgatan I Solna
datum : 2022-06-21

1 RoK 33 m²
LGH NR 0902-F5

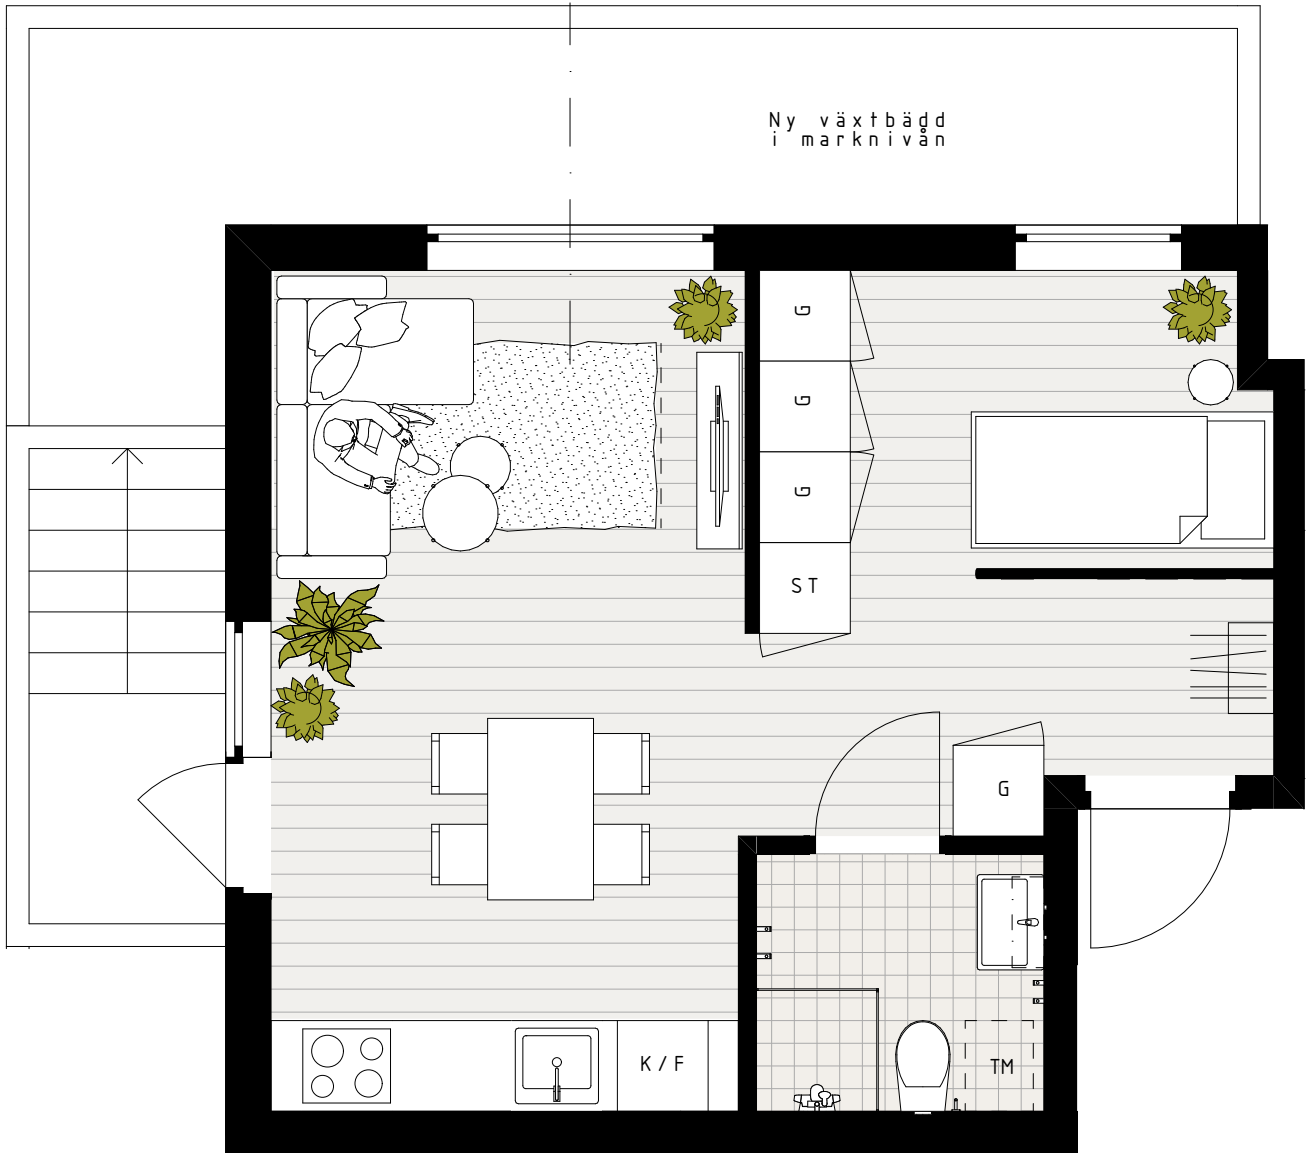

0 0,5 1 2 2,5 m
SKALA 1:50 (A4)

IMOLA

Skisser på planritning görs i ett tidigt projekteringskede och under produktionen kan detaljer framkomma som påverkar den slutliga lägenheten

	KAPPHYLLA		KYL/FRYS
	STÄDSKÅP		HÄLL/UGN
	GARDEROB		DISKMASKIN
			KOMBIMASKIN (FÖRBEREDD PLATS - TILLVAL)

