


# Projekt Flustret 5

Södra Långgatan I Solna  
datum : 2022-06-21

1 RoK 24 m<sup>2</sup>  
LGH NR 0901-F4

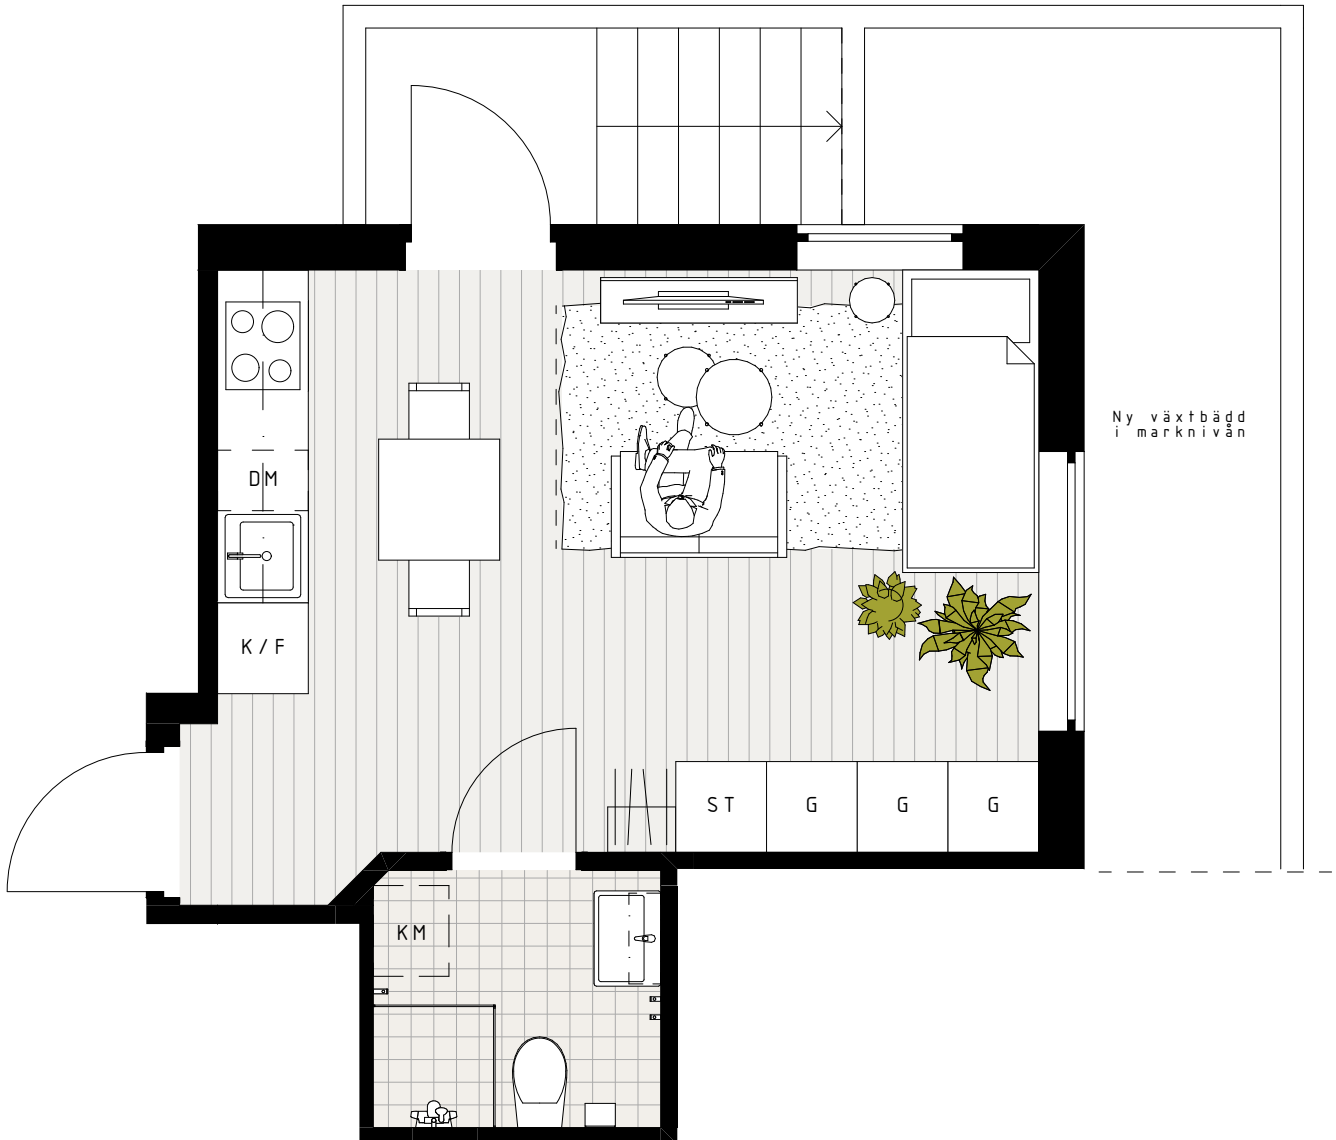

0 0,5 1 2 2,5 m  
SKALA 1:50 ( A4 )

**IMOLA**

Skisser på planritning görs i ett tidigt projekteringskede och under produktionen kan detaljer framkomma som påverkar den slutliga lägenheten

	KAPPHYLLA		KYL/FRYS
	STÄDSÅP		HÄLL/UGN
	GARDEROB		DISKMASKIN
			KOMBIMASKIN (FÖRBEREDD PLATS - TILLVAL)

