
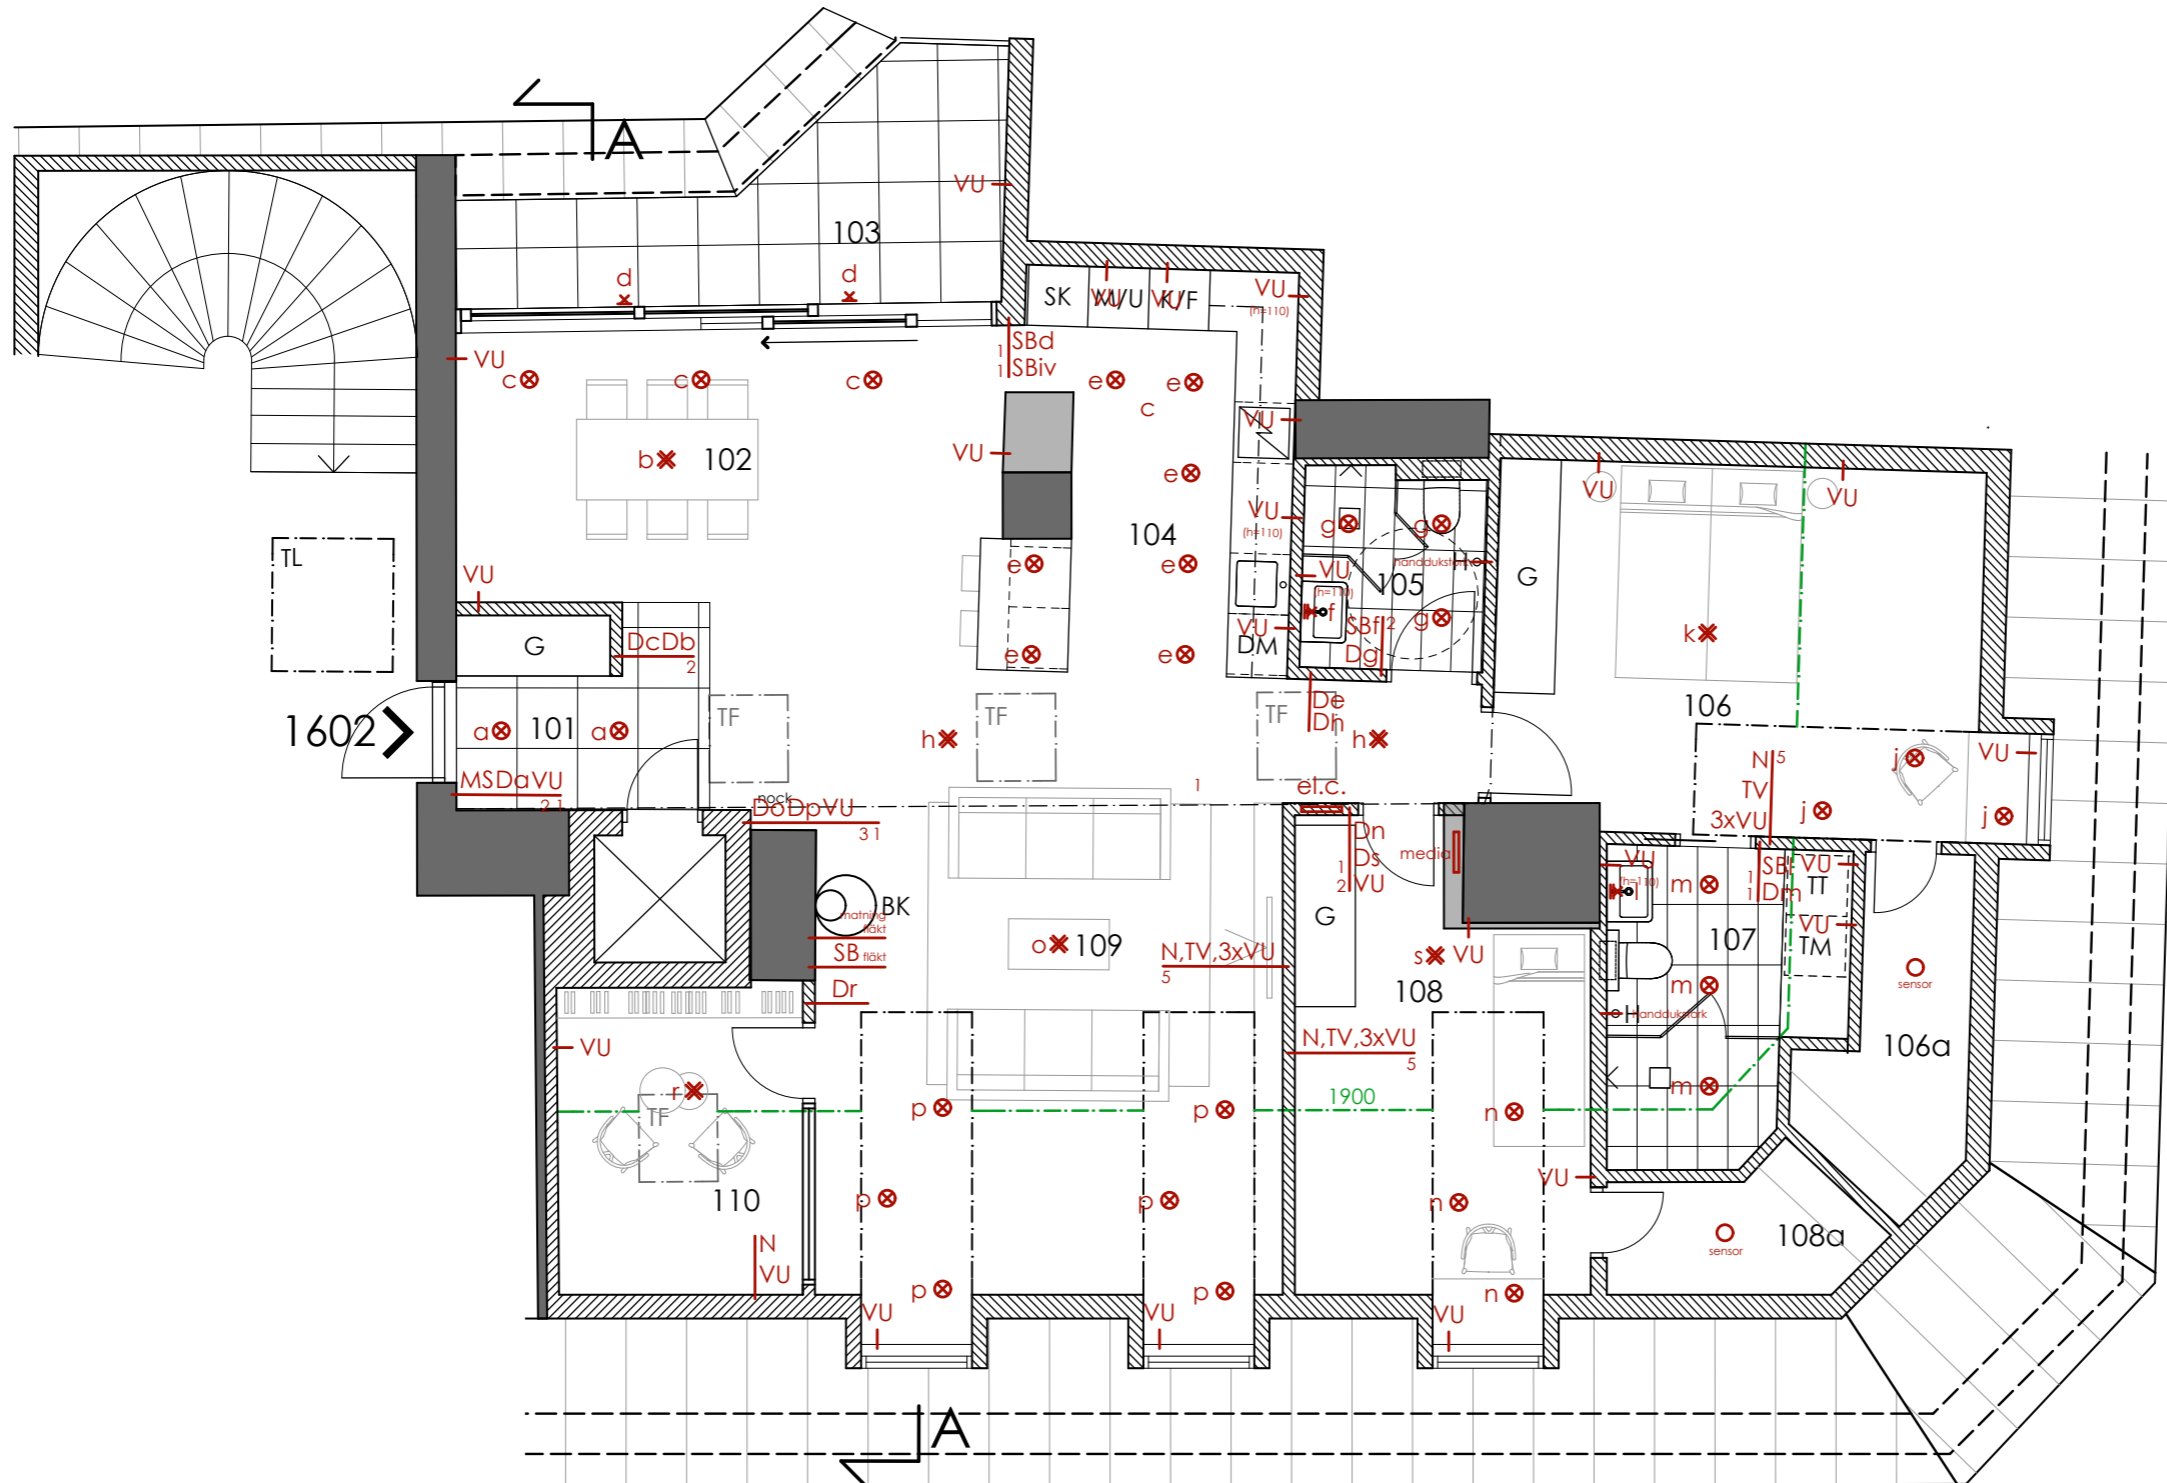


LGH 1602
Ankaret 1

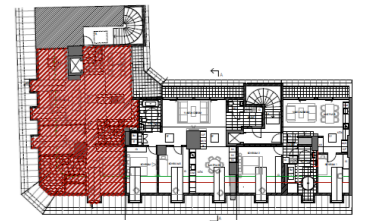

TECKENFÖRKLARING

- MS Master Switch
- D dimmer
- SB strömbrytare
- TV TEVE
- N nätverk
- ⊗ spotbelys.
- ✕ skåpbelys.
- ✕ terrass belys.
- ✕ lampputtag
- VU vägguttag

Rev. dat. Datum 2018/12/12

EL HANDLING
ANKARET 1

bygglov och produktion:
SAVANAAB

handläggare ritad av
Zijo Golic arkitekt Luka Lemaic arkitekt

ansvarig
Vesko Mijac

LGH 1602
ANKARET 1

Skala: 1:75 (A3) Nummer
A-100-003

Avvikelse med inritade apparater kan förekomma

