



FÖRKLARINGAR
MÅTT I MILLIMETER

- NYTT / ÄNDRAT
- BEFINTLIGT


- TF = NYTT TAKFÖNSTER
- KU = NY KUPA
- KU-PU = NY KUPA MED PLATFORM FÖR UTRYMNING

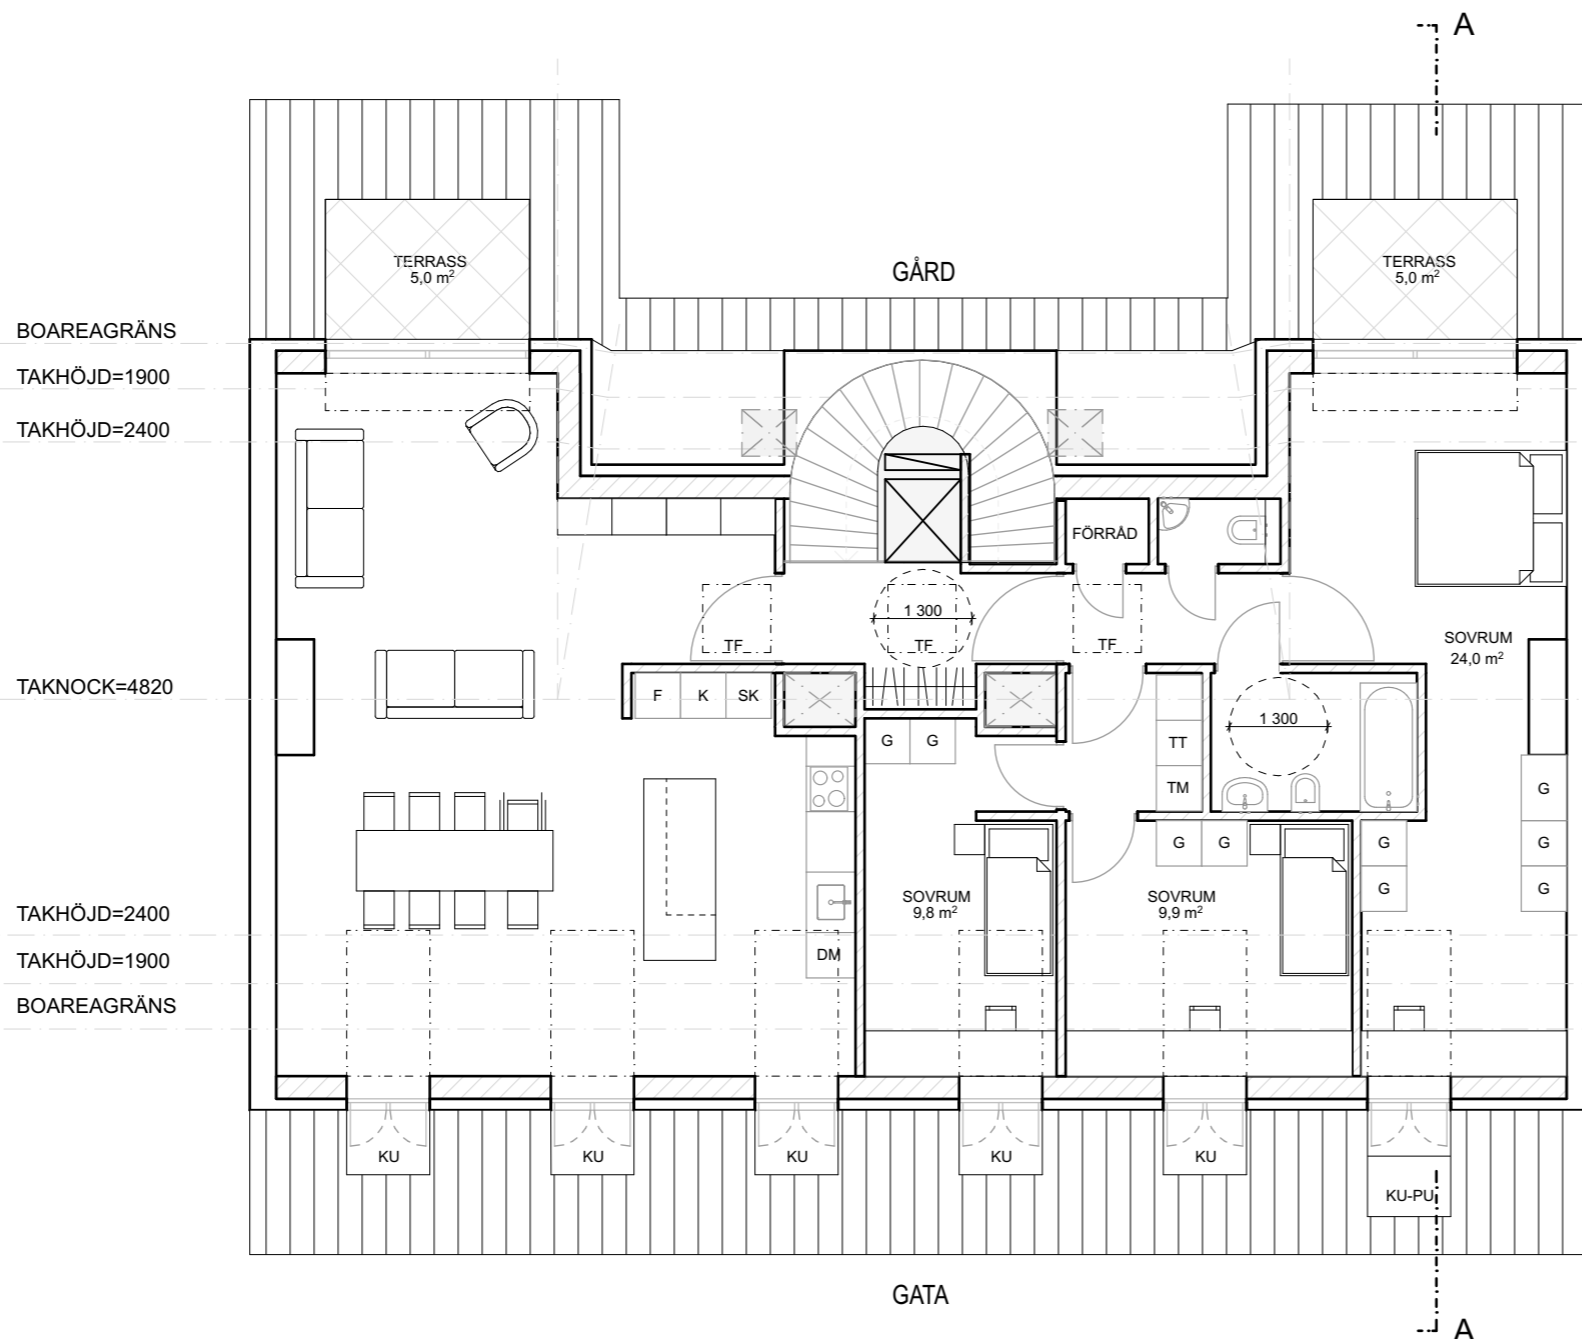

PLAN

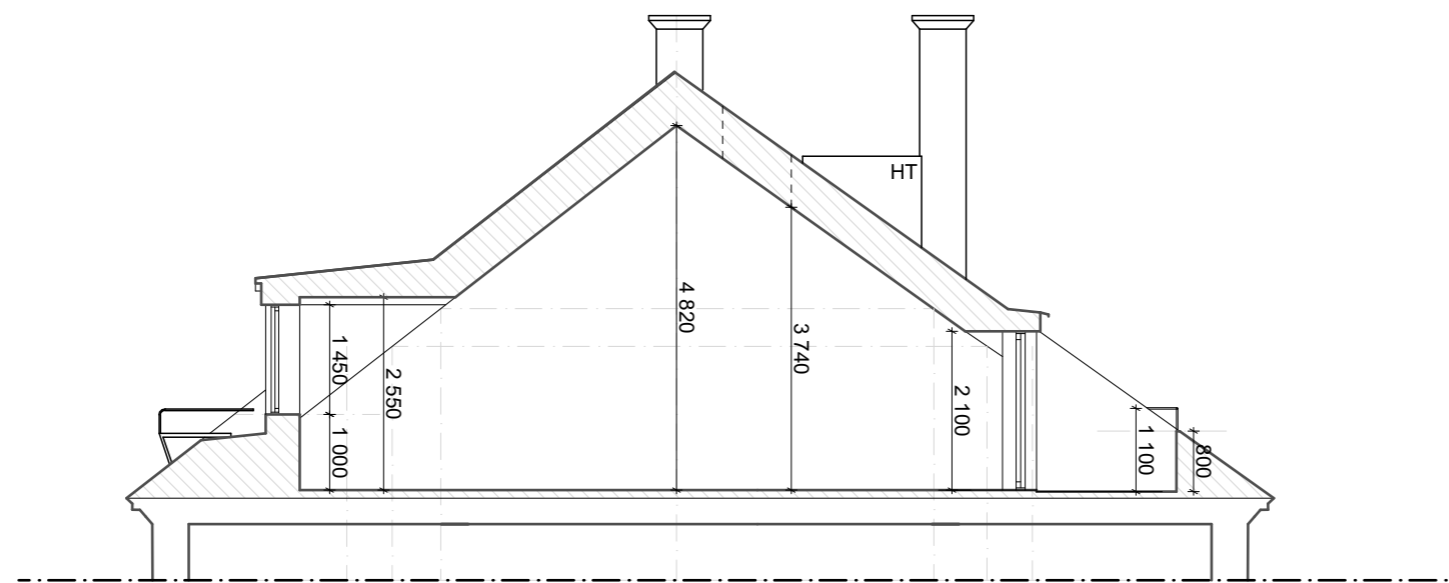

SEKTION A-A

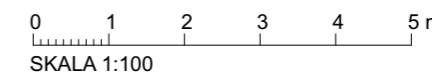

C	250221 KN
B	250206 KN
A	241107 KN

BET	ANT	ÄNDRINGEN AVSER	DATUM	SIGN
-----	-----	-----------------	-------	------

BYGGLOVSHANDLING

BLÅKRÅKAN 3

enflo arkitekter
igeldammgatan 14
112 49 stockholm
tel: 070 956 6373
email: jens@enflo.se

A	Enflo arkitekter AB	
K	-	
V	-	
E	-	
L	-	
LUPPORAG NR	RTAD AV	HANDLAGGARE
-	KN	-
DATUM	ANSVARIG	
2024 05 07	JE	

PLAN
SEKTION A-A

SKALA (A3)	NUMMER	BET
1:100	A-40.1-002	C

