

LGH 1602



Ankaret 1

OBS! detta är endast
preliminära beräkningar:

boyta: 106kvm

golvyta: 124kvm


terrass: 9kvm

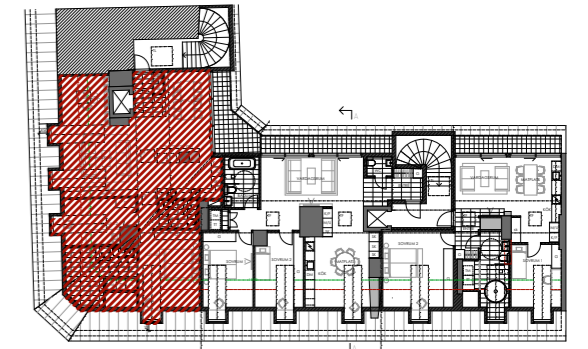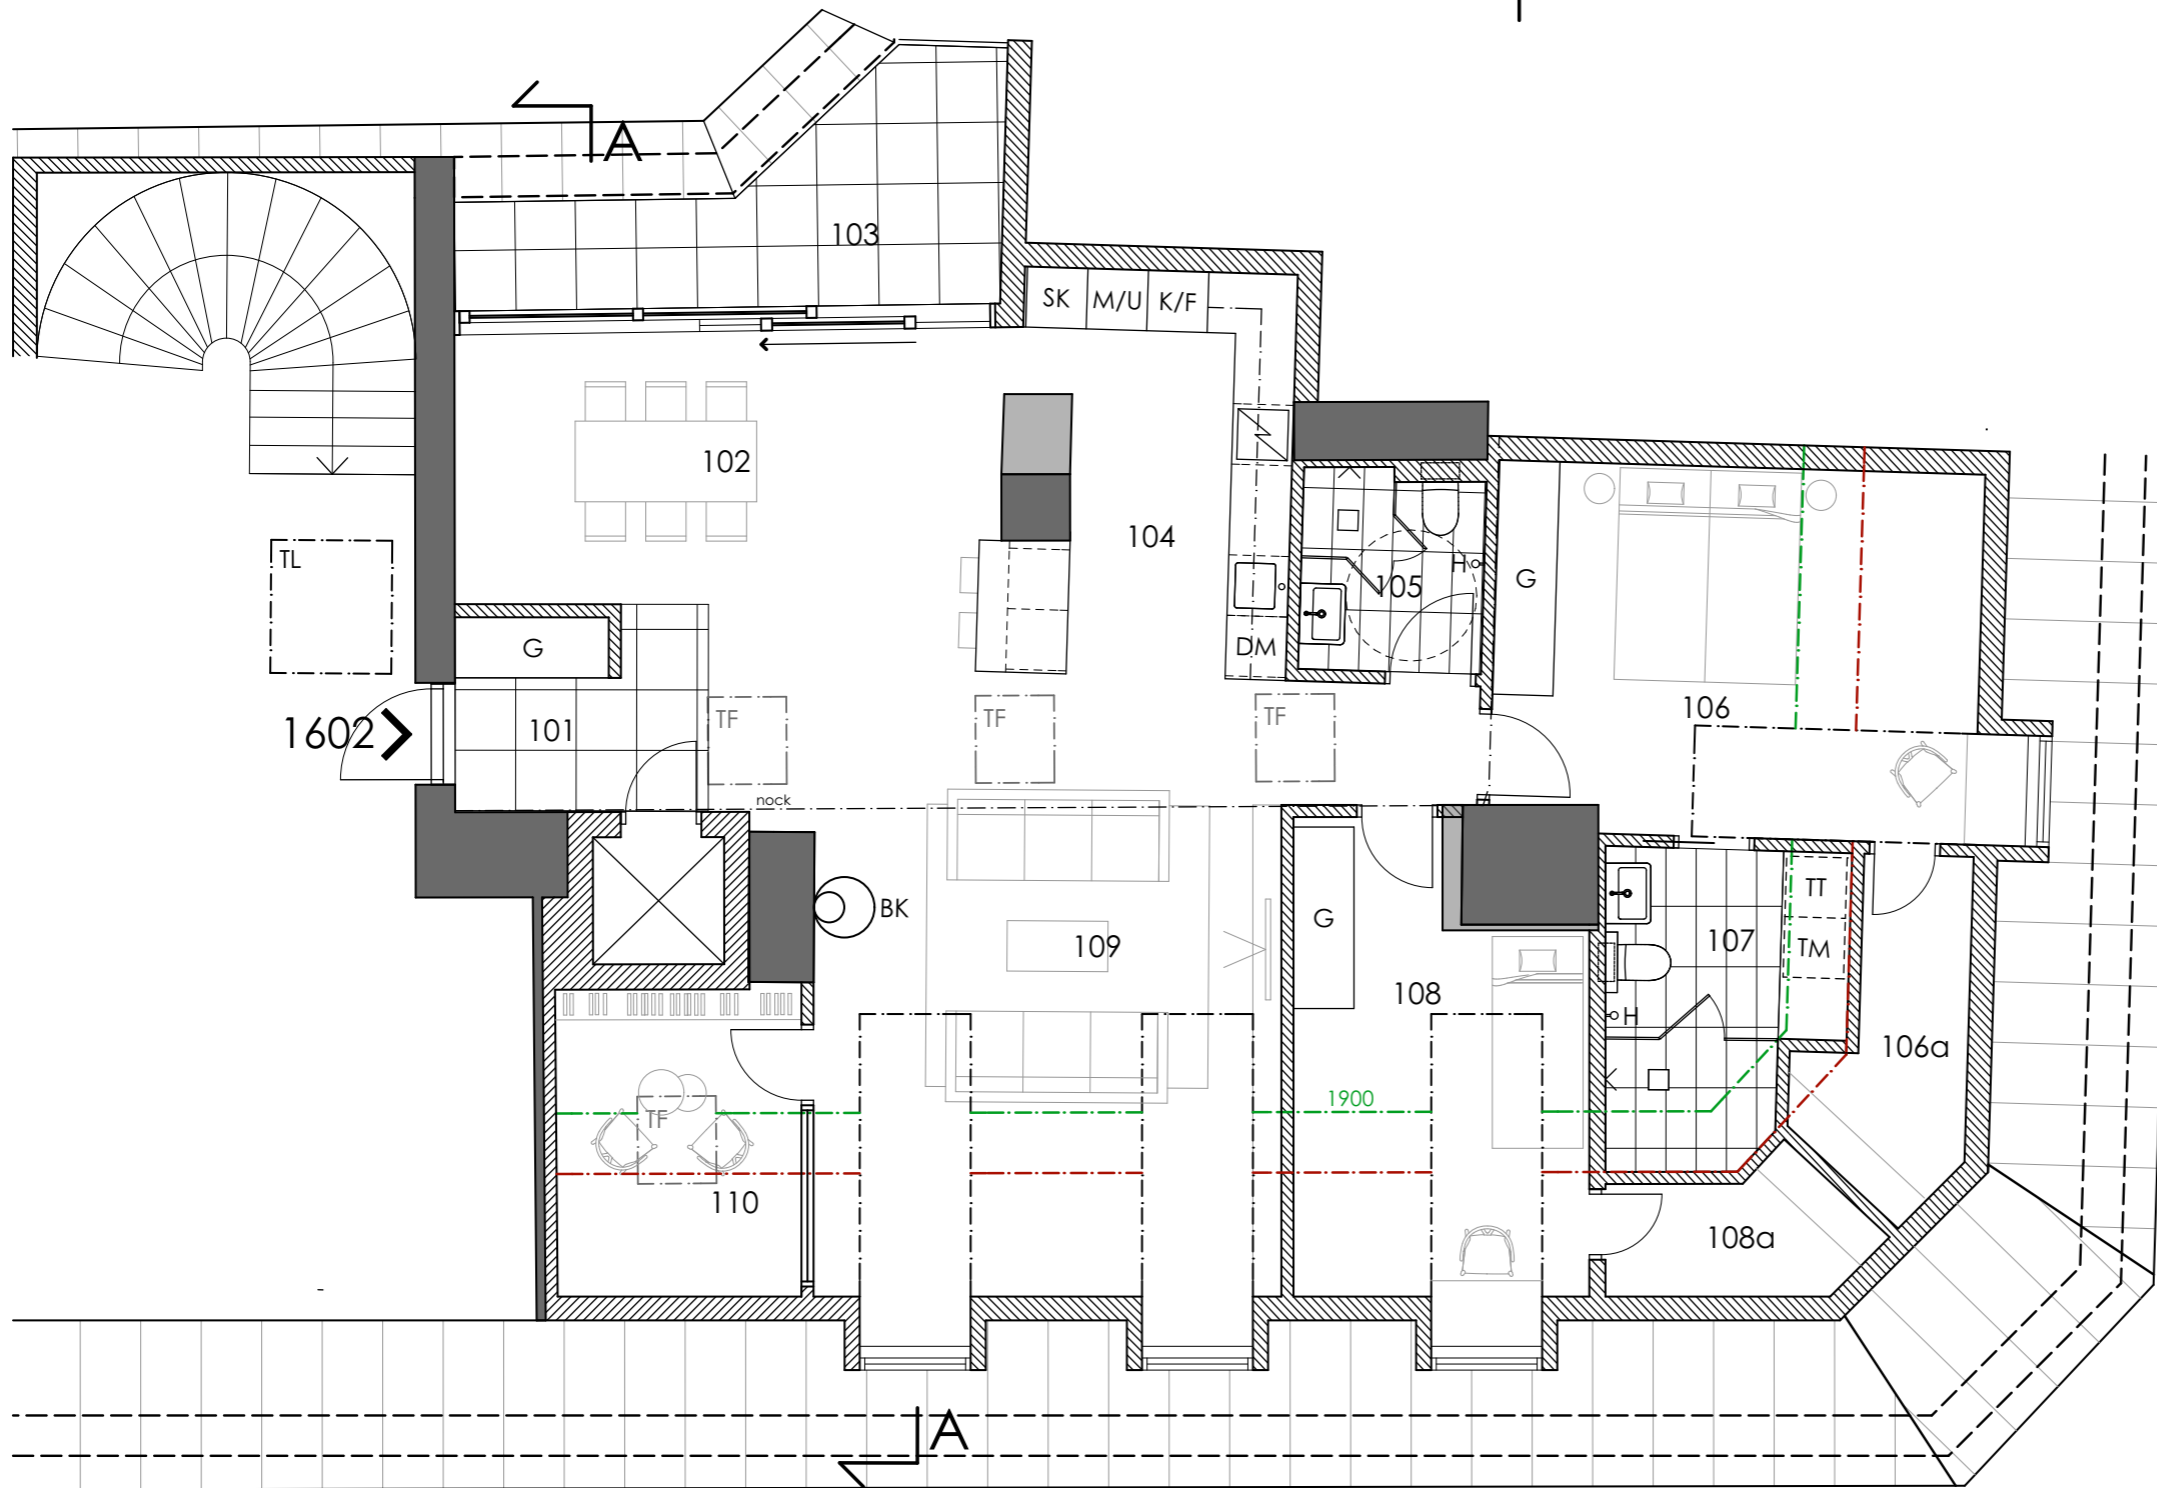

- 101 Entré
- 102 Matsal
- 103 Terrass
- 104 Kök
- 105 WC/Dusch
- 106 Sovrum
- 106a Förvaring
- 107 Badrum
- 108 Sovrum
- 108a Förvaring
- 109 Vardagsrum
- 110 Bibliotek/Arbetsrum

FÖRKLARING

- BK - braskamin
- TP - tvättpelare
- G - garderob
- K/F - kyl/frys
- DM - diskmaskin
- TF - takfönster
- SK - skåp
- H - handdukstork

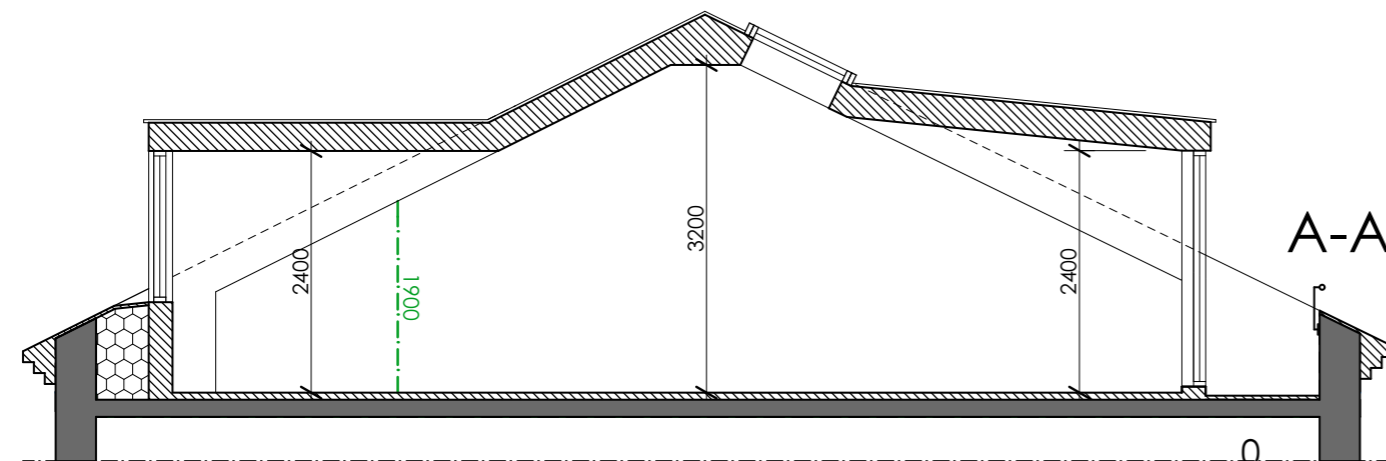

Avvikelse beträffande mått kan förekomma
5 10m

skala 1:75 (A3)

Rev. dat. Datum 2018/12/12

BYGGHANDLING

ANKARET 1

bygglov och produktion:



handläggare
Zijo Golic arkitekt

ritad av
Luka Lemaic arkitekt

ansvarig
Vesko Mijac

LGH 1602
ANKARET 1

Skala: 1:75 (A3)

Nummer
A-100-003