



TS FASTIGHETSUTVECKLING

SimonCrest
Fastighetsmäklari

KAMELIAN 26

GÄSTRIKEGATAN 10 - 12
STOCKHOLM

UTKAST 2026-05-29


LÄGENHET 271

BOAREA (BOA)	ca 79 KVM
TAKTERRASS GATA	14 KVM
TAKTERRASS GÅRD /	13 KVM
UTRYMNINGSVÄG	


VISS AVVIKELSE KAN FÖREKOMMA.
ANGIVNA AREOR OCH MÅTT ÄR ORIENTERANDE.

TF	TAKFÖNSTER
K	KYL
F	FRYS
DM	DISKMASKIN
KM	KOMBOMASKIN
ST	STÅD
G	GÅRDEROB
L	LINNE

	MÖBLER SOM INGÅR
	MÖBLER SOM EJ INGÅR

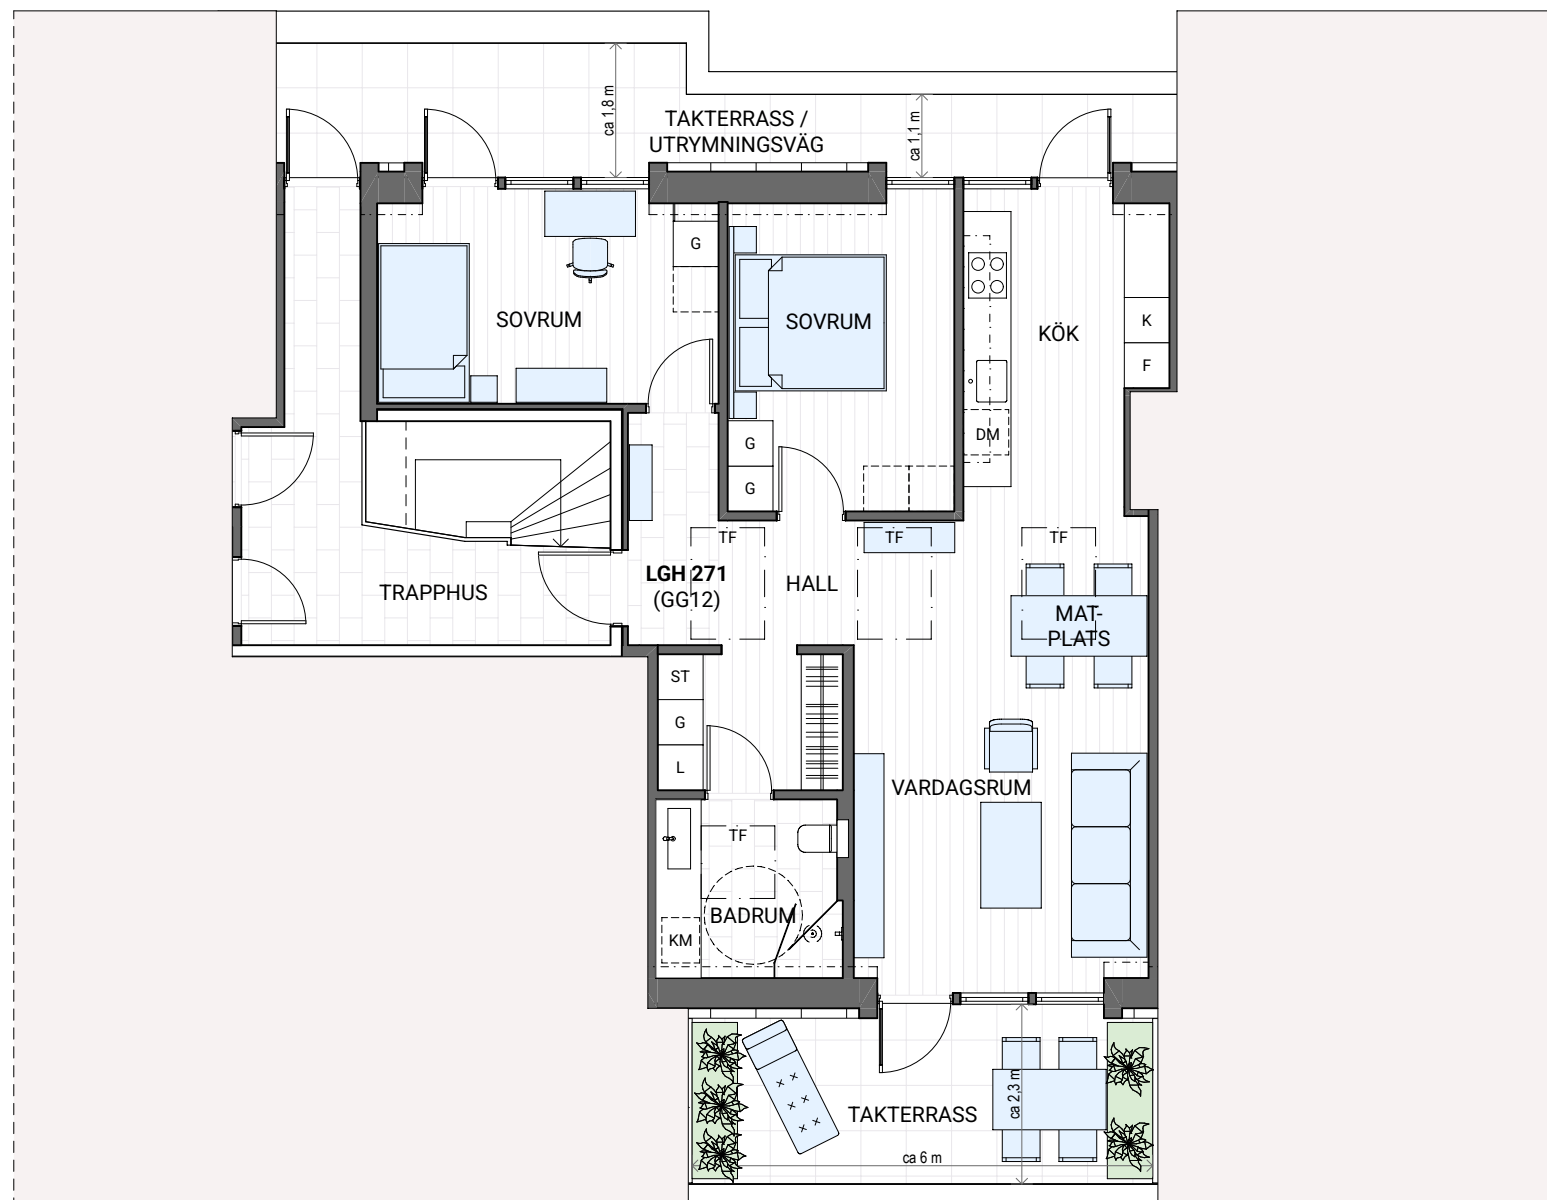


PLANRITNING^A

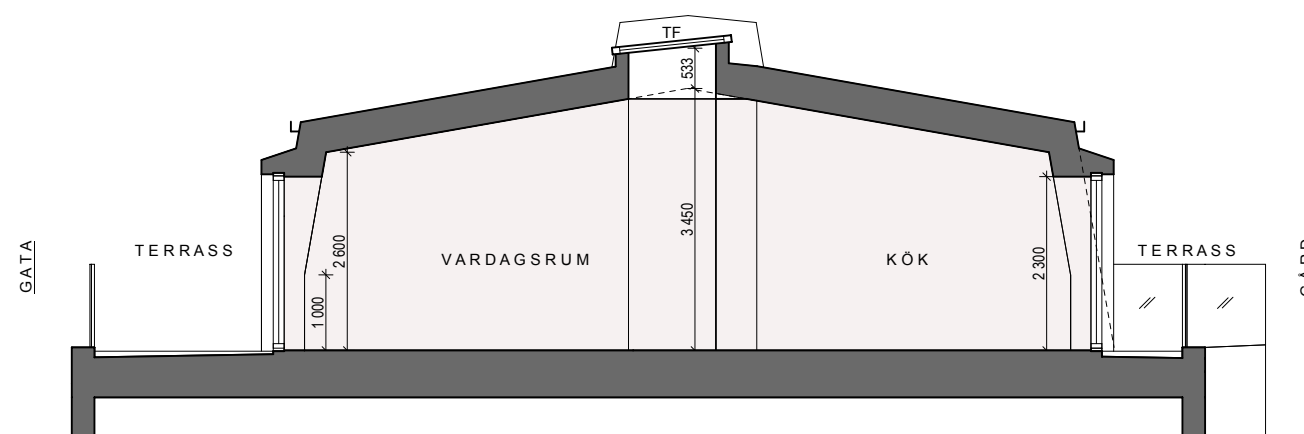

SEKTION GENOM VARDAGSRUM / KÖK

0 1 2 3 4 5 m
SKALA 1:100 (A3)

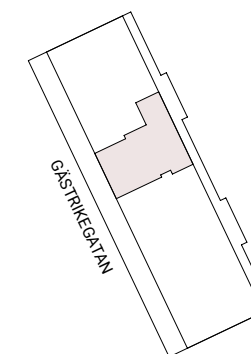

fram
ARKITEKTER

STYRMANGSGATAN 39
114 54 STOCKHOLM

CARL-JOHAN YXFELDT 070 977 04 24
TOMA BELLOTTI 076 191 00 80

www.framark.se
IG fram.ark