



TS FASTIGHETSUTVECKLING

SimonCrest
Fastighetsmäklari

KAMELIAN 26

GÄSTRIKEGATAN 10 - 12
STOCKHOLM

UTKAST 2026-05-29


LÄGENHET 172

| | |
|-----------------------------------|-----------|
| BOAREA (BOA) | ca 93 KVM |
| TAKTERRASS GATA | 24 KVM |
| TAKTERRASS GÅRD/ UTRYMNINGSVÄG | 13 KVM |


VISS AVVIKELSE KAN FÖREKOMMA.
ANGIVNA AREOR OCH MÅTT ÄR ORIENTERANDE.

TF TAKFÖNSTER
WTC WALK THROUGH CLOSET
K KYL
F FRY
DM DISKMASKIN
KM KOMBOMASKIN
ST STÄD
G GARDEROB
L LINNE

□ MÖBLER SOM INGÅR
□ MÖBLER SOM EJ INGÅR

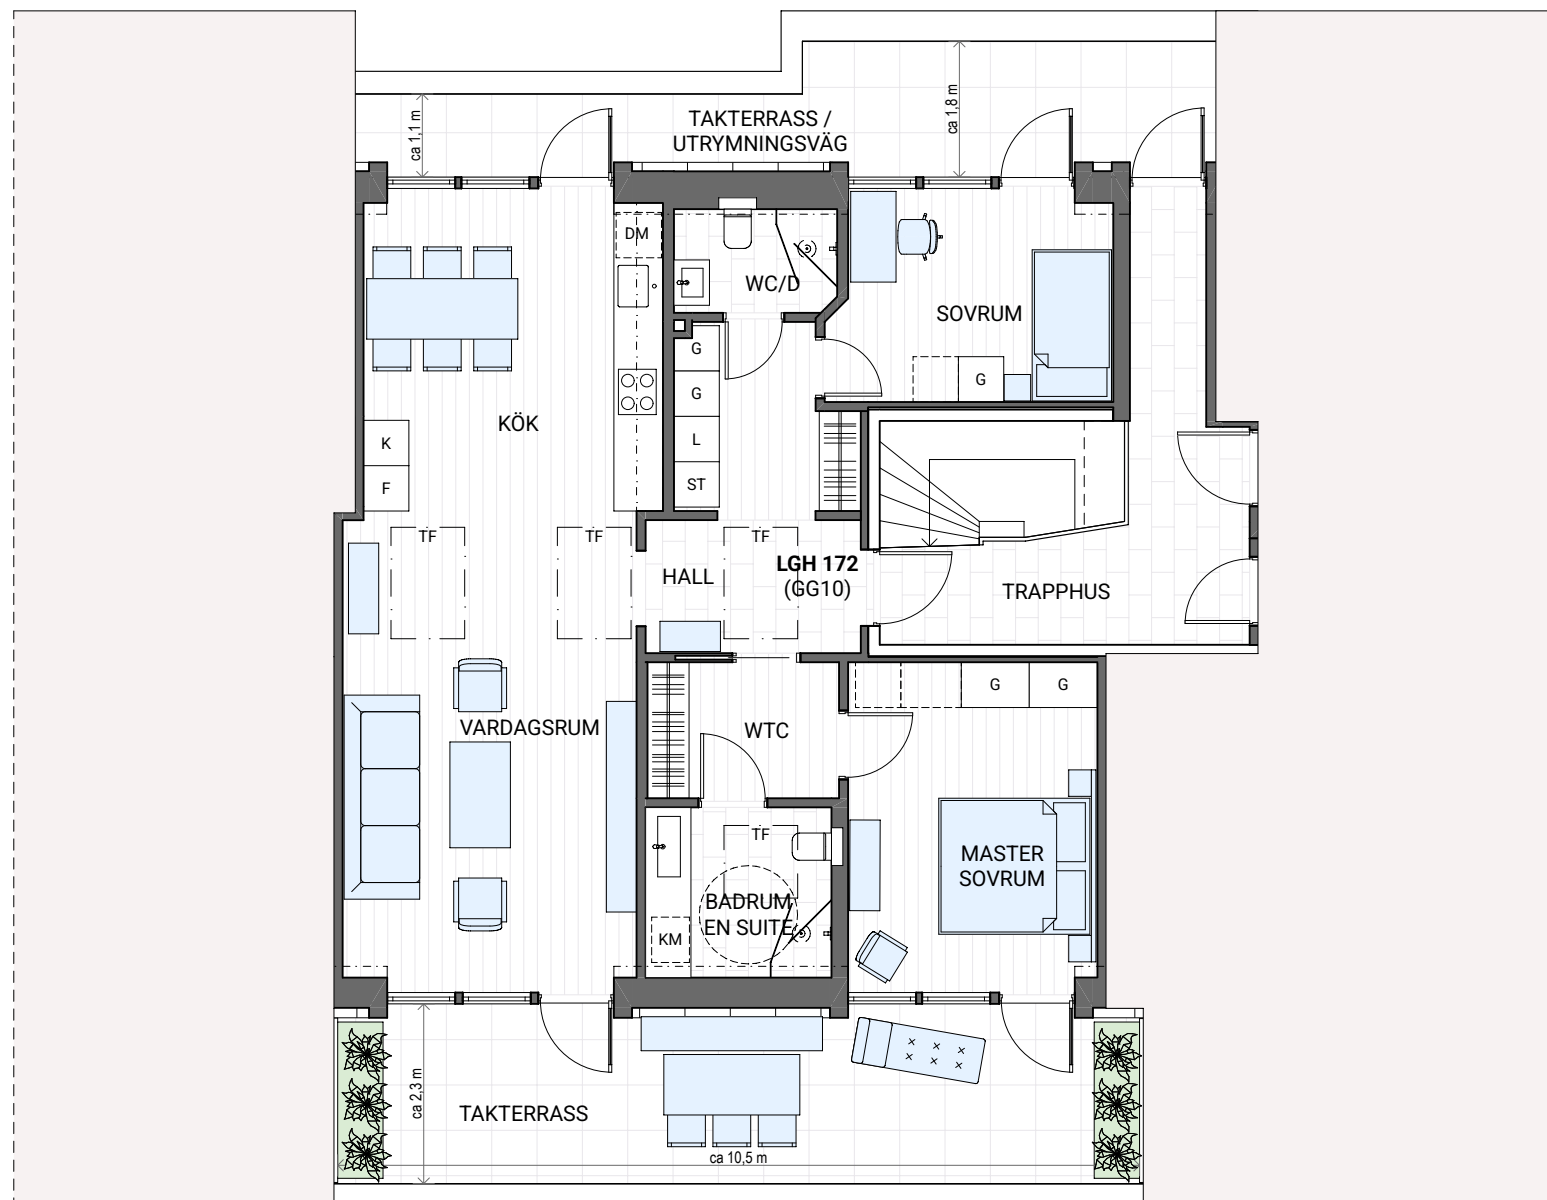


PLANRITNING

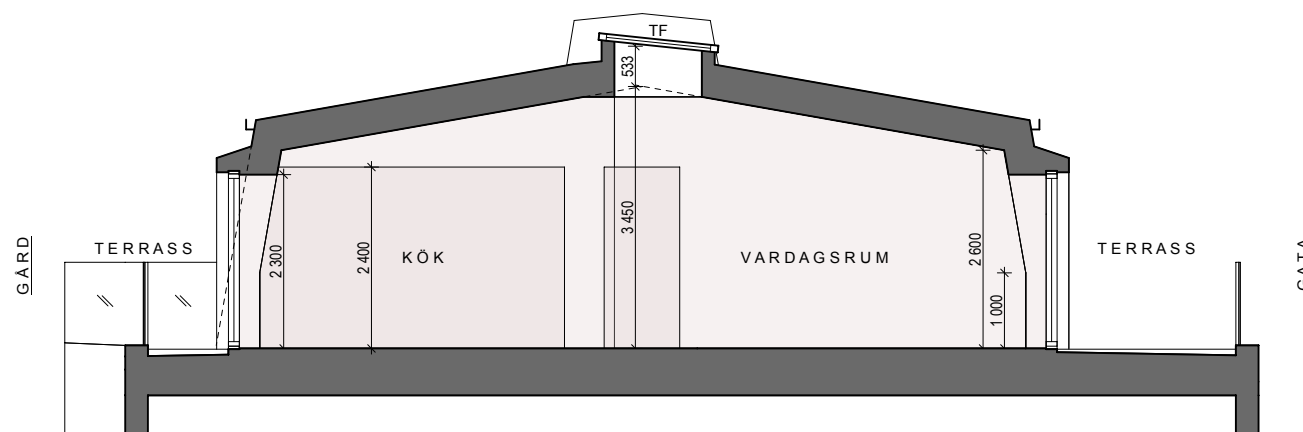

SEKTION GENOM VARDAGSRUM / KÖK

0 1 2 3 4 5 m
SKALA 1:100 (A3)

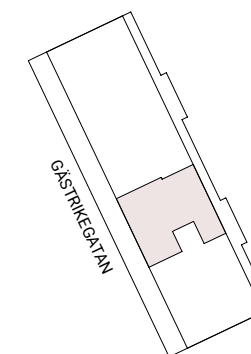

fram
ARKITEKTER

STYRMANGGATAN 39
114 54 STOCKHOLM

CARL-JOHAN YXFELDT 070 977 04 24
TOMA BELLOTTI 076 191 00 80

www.framark.se
IG fram.ark