



TS FASTIGHETSUTVECKLING

SimonCrest
Fastighetsmäklari

KAMELIAN 26

GÄSTRIKEGATAN 10 - 12
STOCKHOLM

UTKAST 2026-05-29


LÄGENHET 272

BOAREA (BOA)	ca 114 KVM
TAKTERRASS GATA	35 KVM
TAKTERRASS GÅRD / UTRYMNINGSVÄG	10 KVM

VISS AVVIKELSE KAN FÖREKOMMA.
ANGIVNA AREOR OCH MÅTT ÄR ORIENTERANDE.


- TF TAKFÖNSTER
- ÖS ÖPPEN SPIS (GAS)
- K KYL
- F FRYS
- WTC WALK THROUGH CLOSET
- DM DISKMASKIN
- ST STÄD
- G GARDEROB
- L LINNE
- TP TVÄTTPELARE
- M MIKRO
- U UGN
- SK SKAFFERI
- (BK) BADKAR (TILLVAL)

- MÖBLER SOM INGÅR
- MÖBLER SOM EJ INGÅR

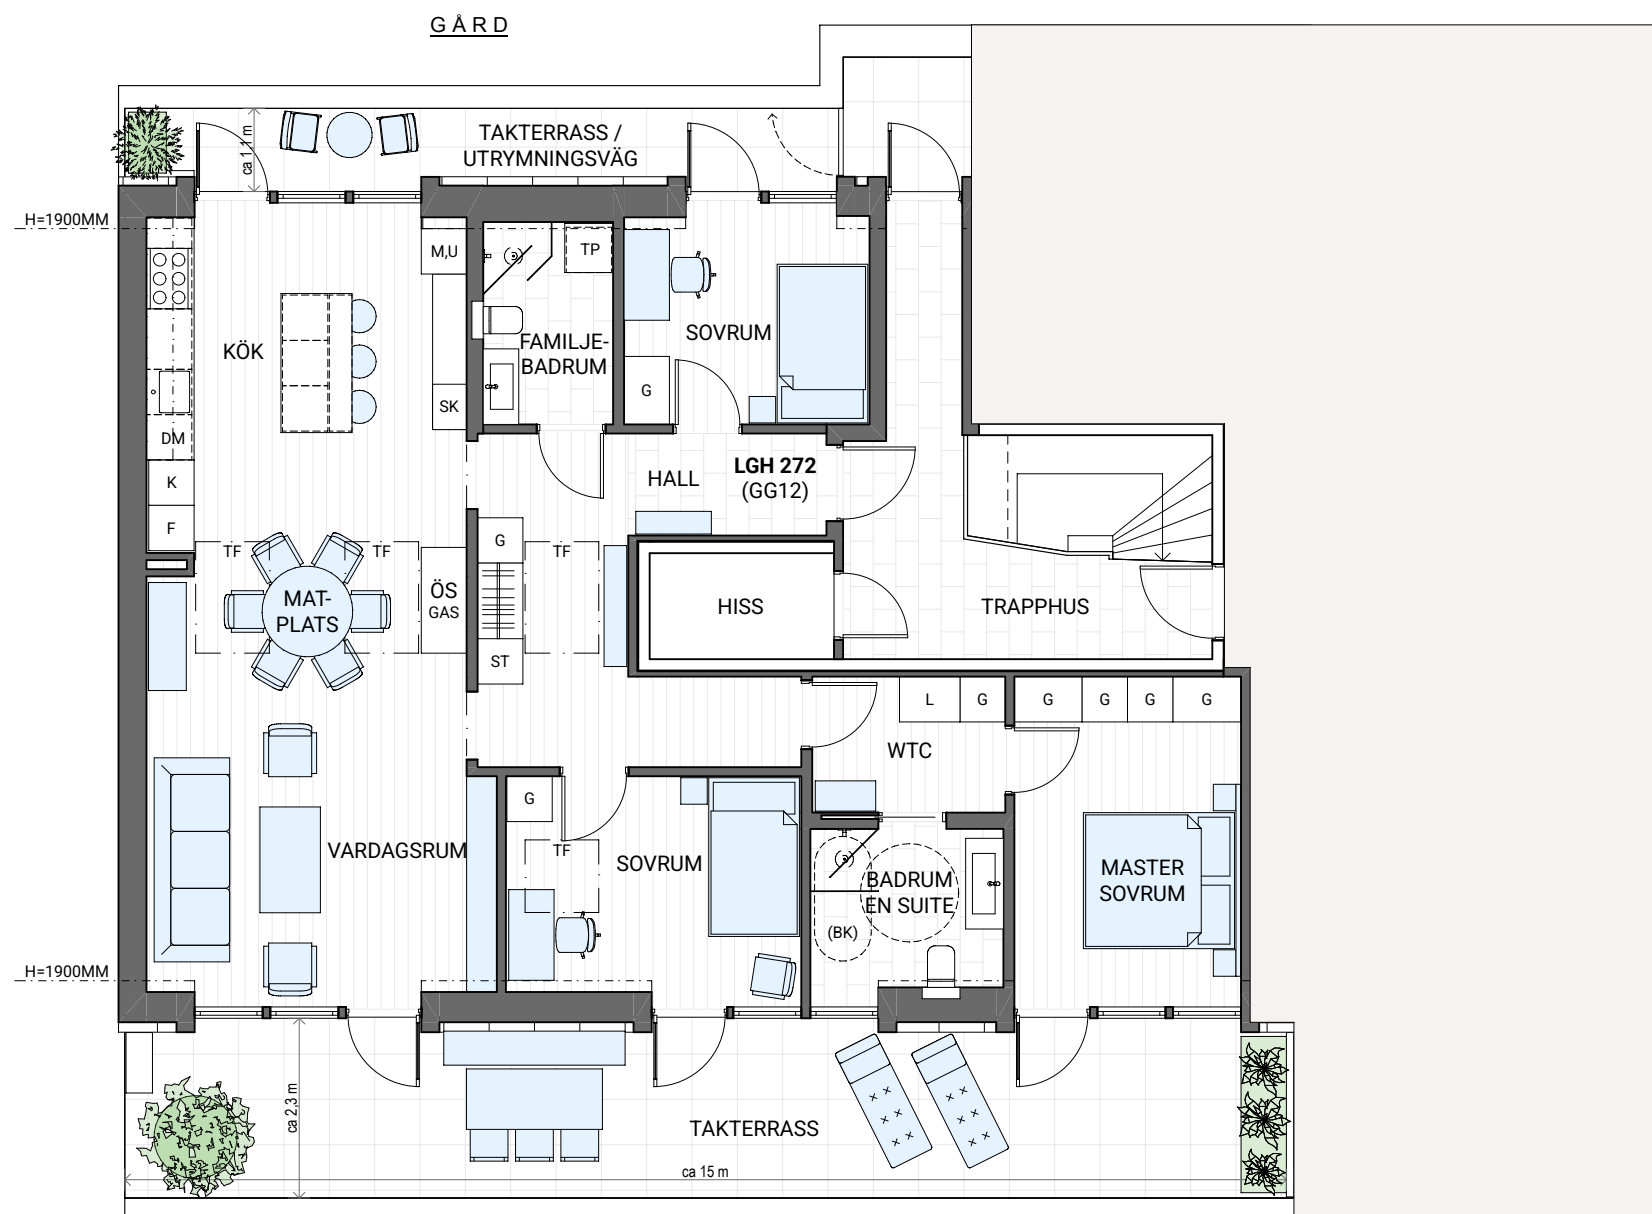


PLANRITNING

GATA

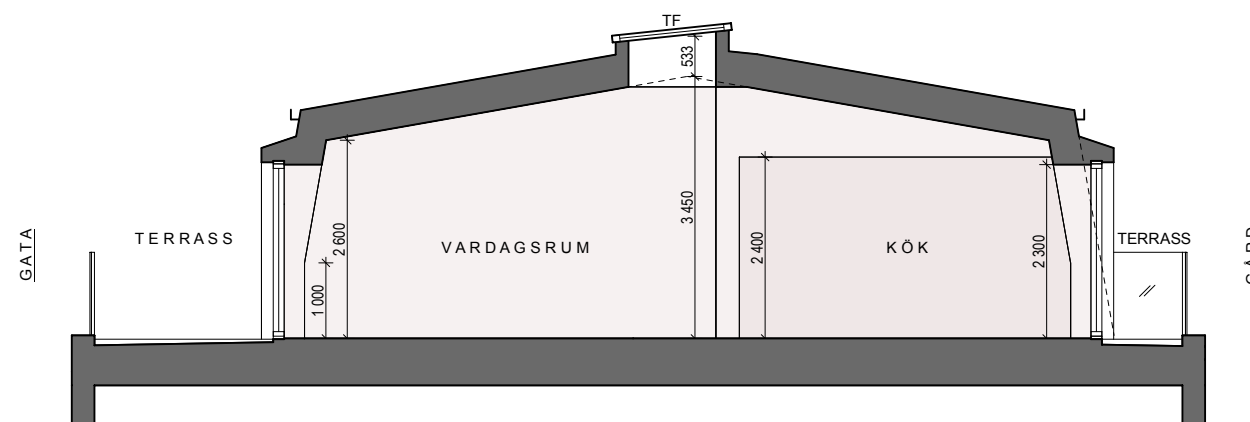

SEKTION GENOM VARDAGSRUM / KÖK

0 1 2 3 4 5 m
SKALA 1:100 (A3)

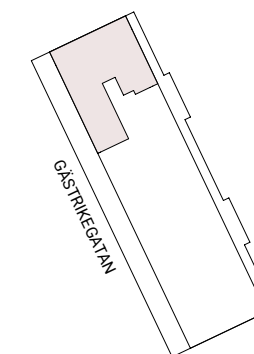

fram
ARKITEKTER

STYRMANGSGATAN 39
114 54 STOCKHOLM

CARL-JOHAN YXFELDT 070 977 04 24
TOMA BELLOTTI 076 191 00 80

www.framark.se
IG fram.ark