ORIGINALFORMAT A1

WWW.TOTALARKITEKTUR.SE

ALLMÄNNA ANVISNINGAR

Alla mått i mm
Mått kontrolleras på plats.

FÖRKLARINGAR

- Brandcellsgräns
- Möjlig avgränsning av kök enligt krav i BBR
- Dörr
- Ny vägg
- Befintlig vägg
- Rivning av befintlig vägg
- Vändradie rullstol 1300 mm

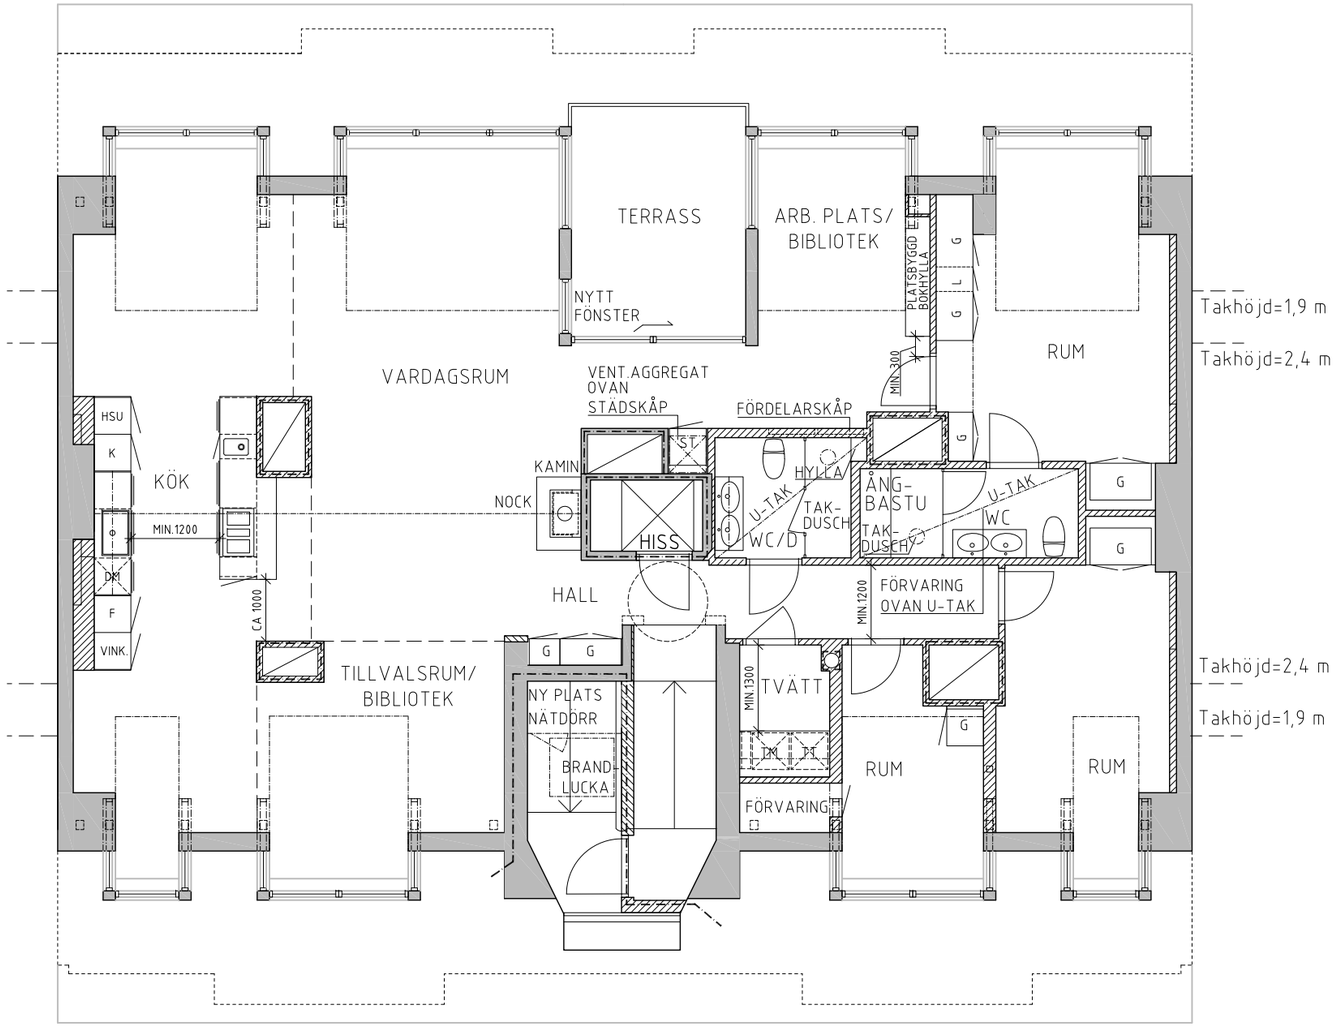

INREDNING AV VIND, 5TR

SKALA 1:50 (A1)

0 1 2 5
METER

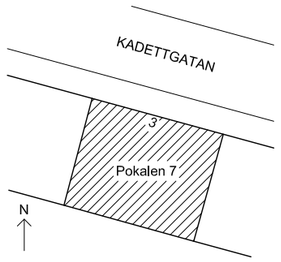

BET	ANT	ÄNDRINGEN AVSER	DATUM	SIGN
C		Ändrad skala.	2026-05-25	ChJo
B		Rev. kök mm.	2026-05-22	ChJo
A		Rev. garderober/skåp.	2026-05-04	ChJo

BYGGHANDLING

FASTIGHET OCH PROJEKTNAMN
POKALEN 7
Kadettgatan 3, Stockholm

PROJEKTNUMMER
XXXX

A	TOTAL Arkitektur AB Fyrverkarbacken 21, 112 60 Stockholm	TEL 08 443 36 00	MAIL info@totalarkitektur.se
K	-	TEL	MAIL
VVS	-	TEL	MAIL
E	-	TEL	MAIL
LA	-	TEL	MAIL
Br	-	TEL	MAIL

UPPDRAGNR	RITAD/KONSTR AV	HANDLÄGGARE
4625	-	ChJo
DATUM	ANSVARIG	
2026-04-16	AnPa	

PLANRITNING
VINDSVÅNING, 5TR

SKALA	NUMMER	BET
A1 1:50/A3 1:100	A--40-1-0105000	C

XREF: \A-ritningsmk\Stiplstext_plaher.dwg
\A-ritningsmk\Stiplstext.dwg
\A-model\A-40-P-0-05000.dwg

PLOTTAD: 26/05/25 19:24 FILNAMN: A--40-1-0105000.dwg