



TS FASTIGHETSUTVECKLING

SimonCrest
Fastighetsmäklari

KAMELIAN 26

GÄSTRIKEGATAN 10 - 12
STOCKHOLM

UTKAST 2026-07-07

LÄGENHET 172

BOAREA (BOA)	ca 93 KVM
TAKTERRASS GATA	24 KVM
TAKTERRASS GÅRD/ UTRYMNINGSVÄG	13 KVM

VISS AVVIKELSE KAN FÖREKOMMA.
ANGIVNA AREOR OCH MÅTT ÄR ORIENTERANDE.

TF	TAKFÖNSTER
WTC	WALK THROUGH CLOSET
K	KYL
F	FRYS
DM	DISKMASKIN
KM	KOMBOMASKIN
ST	STÄD
G	GARDEROB
L	LINNE


	MÖBLER SOM INGÅR
	MÖBLER SOM EJ INGÅR

fram
ARKITEKTER


STYRMANGATAN 39
114 54 STOCKHOLM

CARL-JOHAN YXFELDT 070 977 04 24
TOMA BELLOTTI 076 191 00 80

www.framark.se
IG fram.ark

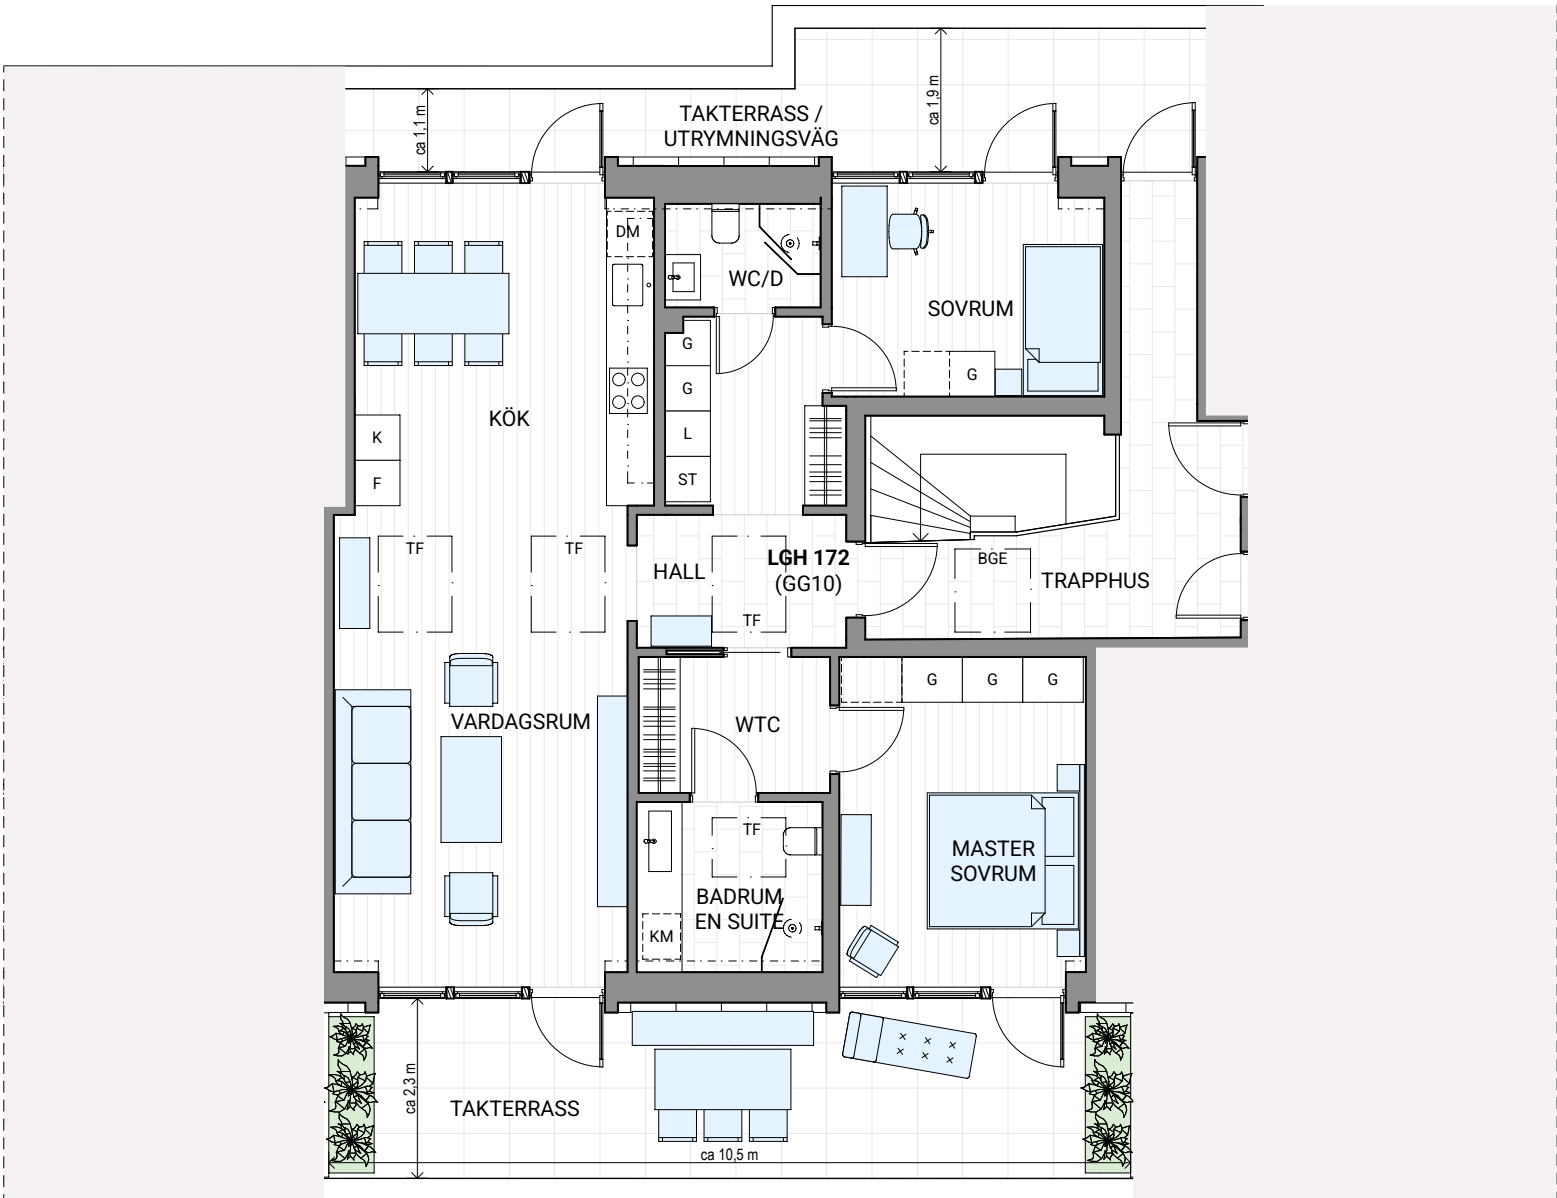

PLANRITNING

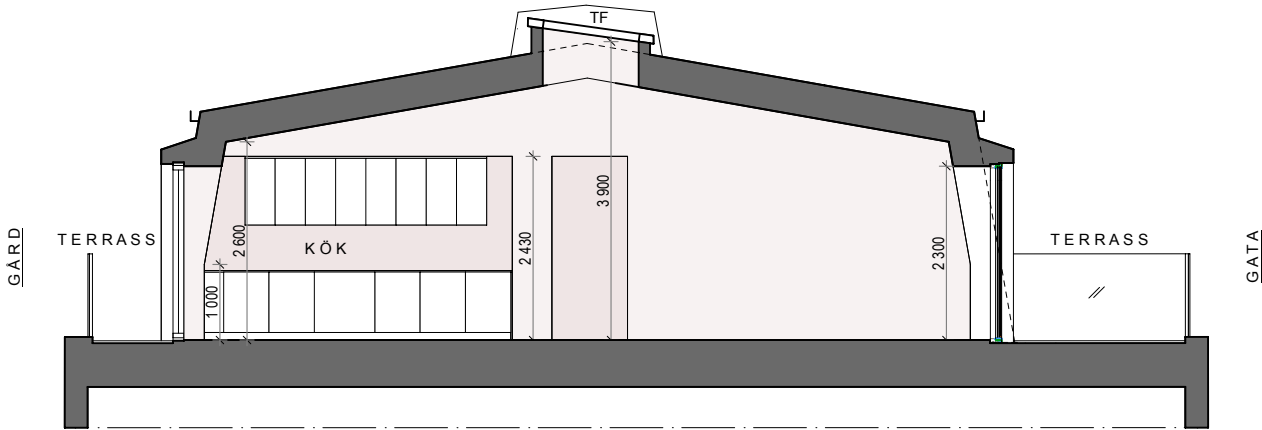

SEKTION GENOM VARDAGSRUM / KÖK

