
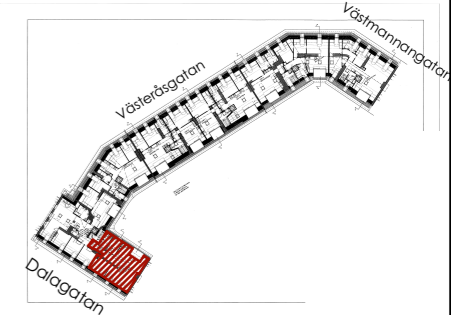


LGH 1501
 Smedjan 14
 Dalagatan 90
 boyta: 93+15(loft)kvm=108kvm
 golvyta: 101kvm
 altan: 6kvm

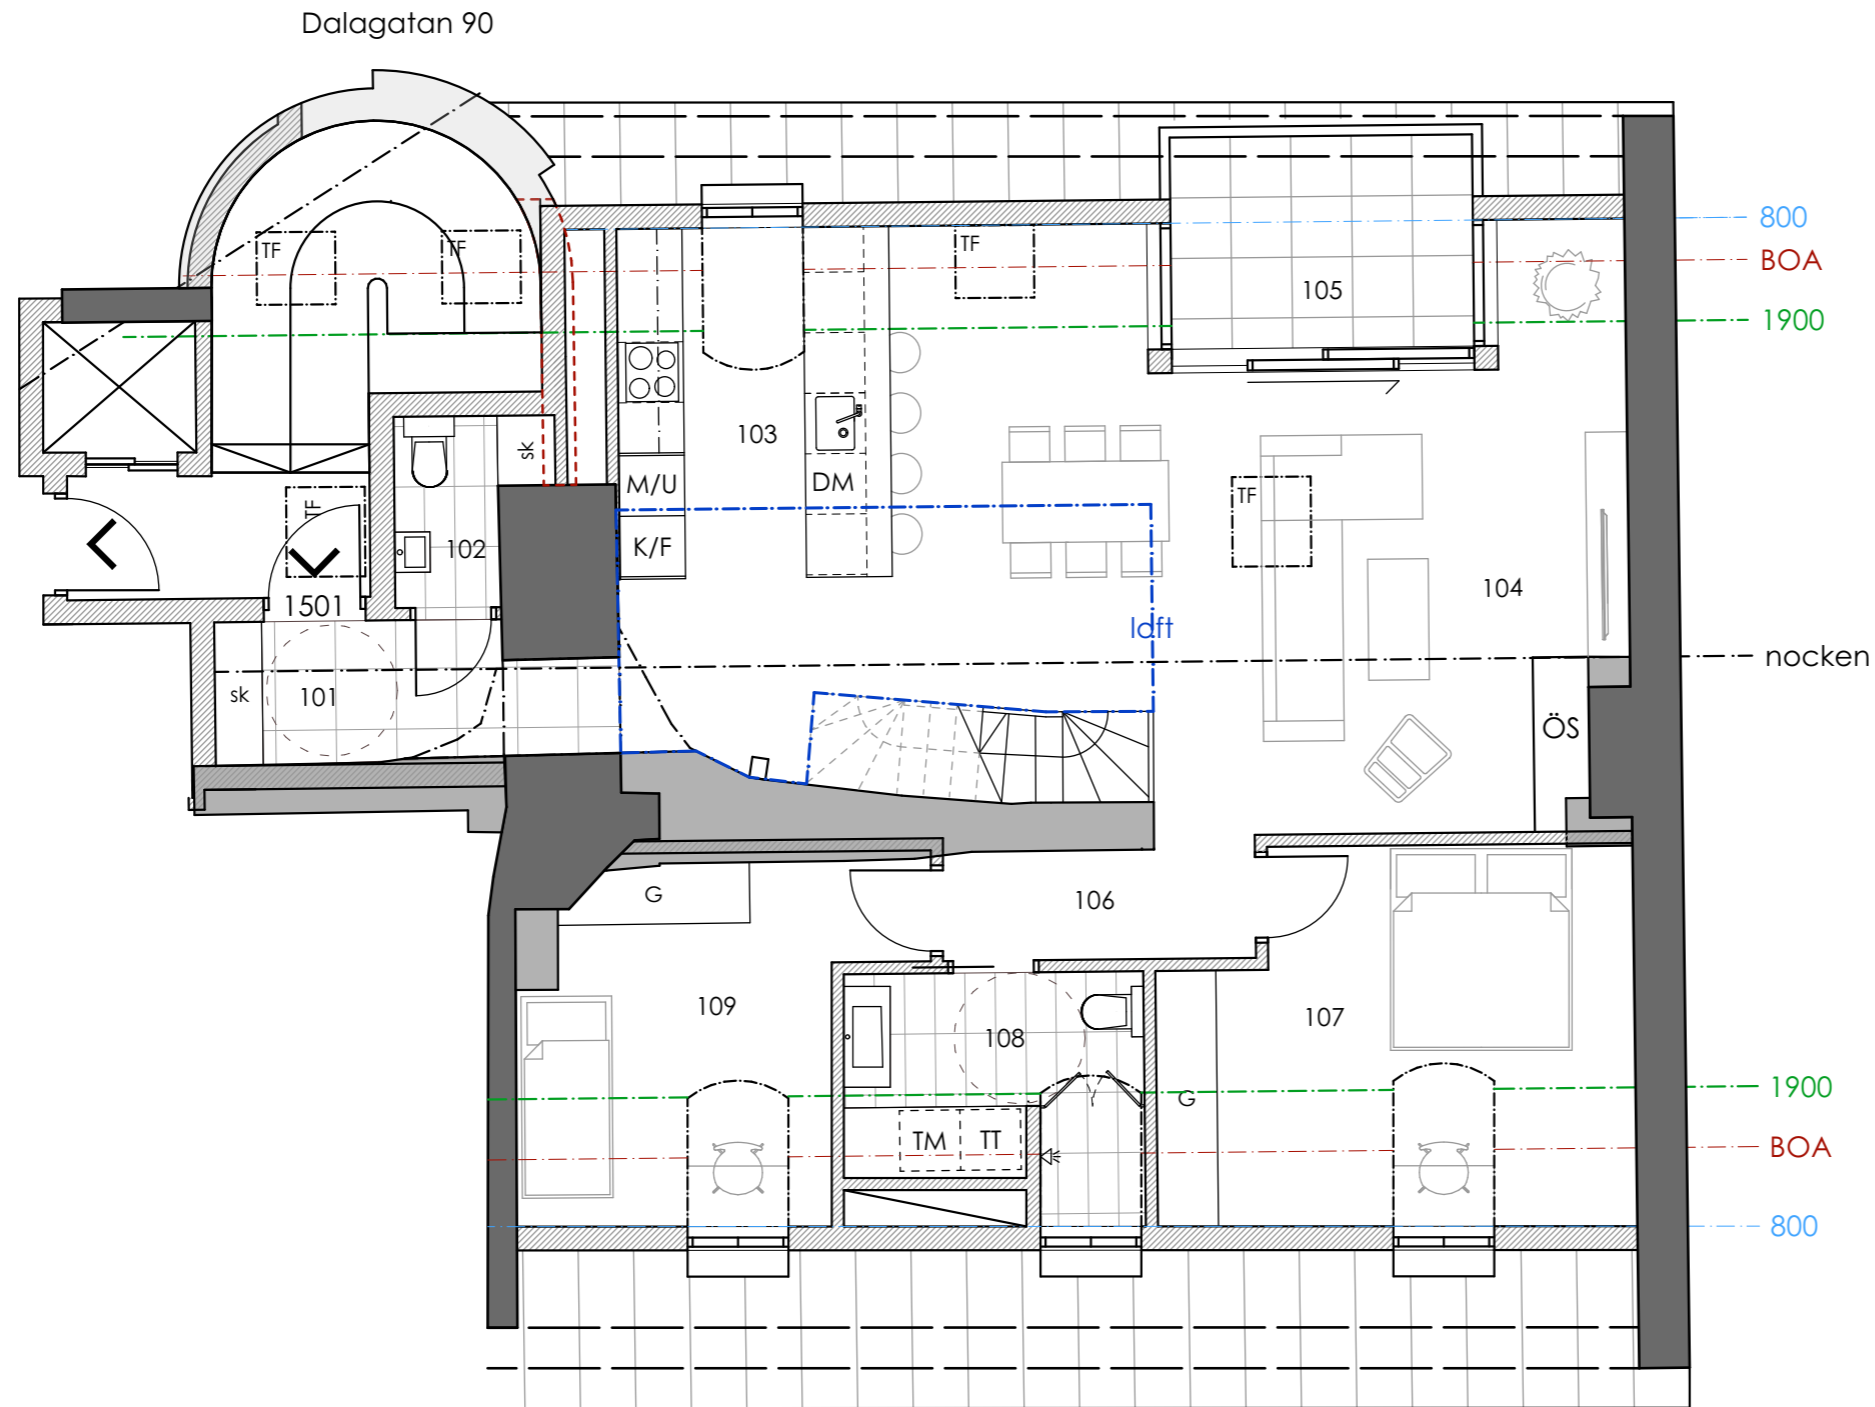

- FÖRKLARING**
- TM - tvättmaskin
 - TT - torktumlare
 - G - garderob
 - K/F - kyl/frys
 - DM - diskmaskin
 - M/U - mikro/ugn
 - TF - takfönster
 - ÖS - öppenspis
 - sk - skåp

- RUM**
- 101 Entré
 - 102 WC
 - 103 Kök
 - 104 Vardagsrum
 - 105 Altan
 - 106 Hall
 - 107 Sovrum
 - 108 Badrum
 - 109 Sovrum

Rev. dat. Datum 2020/04/13

ARBETSITNING

SMEDJAN 14

bygglov och produktion:



handläggare ritad av
 Zijo Golic arkitekt Luka Lemaic arkitekt

ansvarig
 Vesko Mijac

**LGH 1501
 Dalagatan 90**


Skala: 1:75 (A3) Nummer
 A-40.1-01

*Avvikelse beträffande mått kan förekomma !

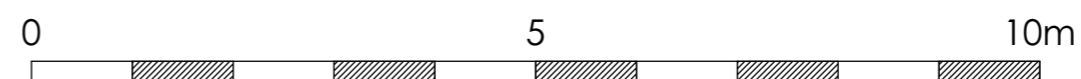


skala 1:75 (A3)

LGH 1501
 Smedjan 14
 Dalagatan 90
 boyta: 15kvm

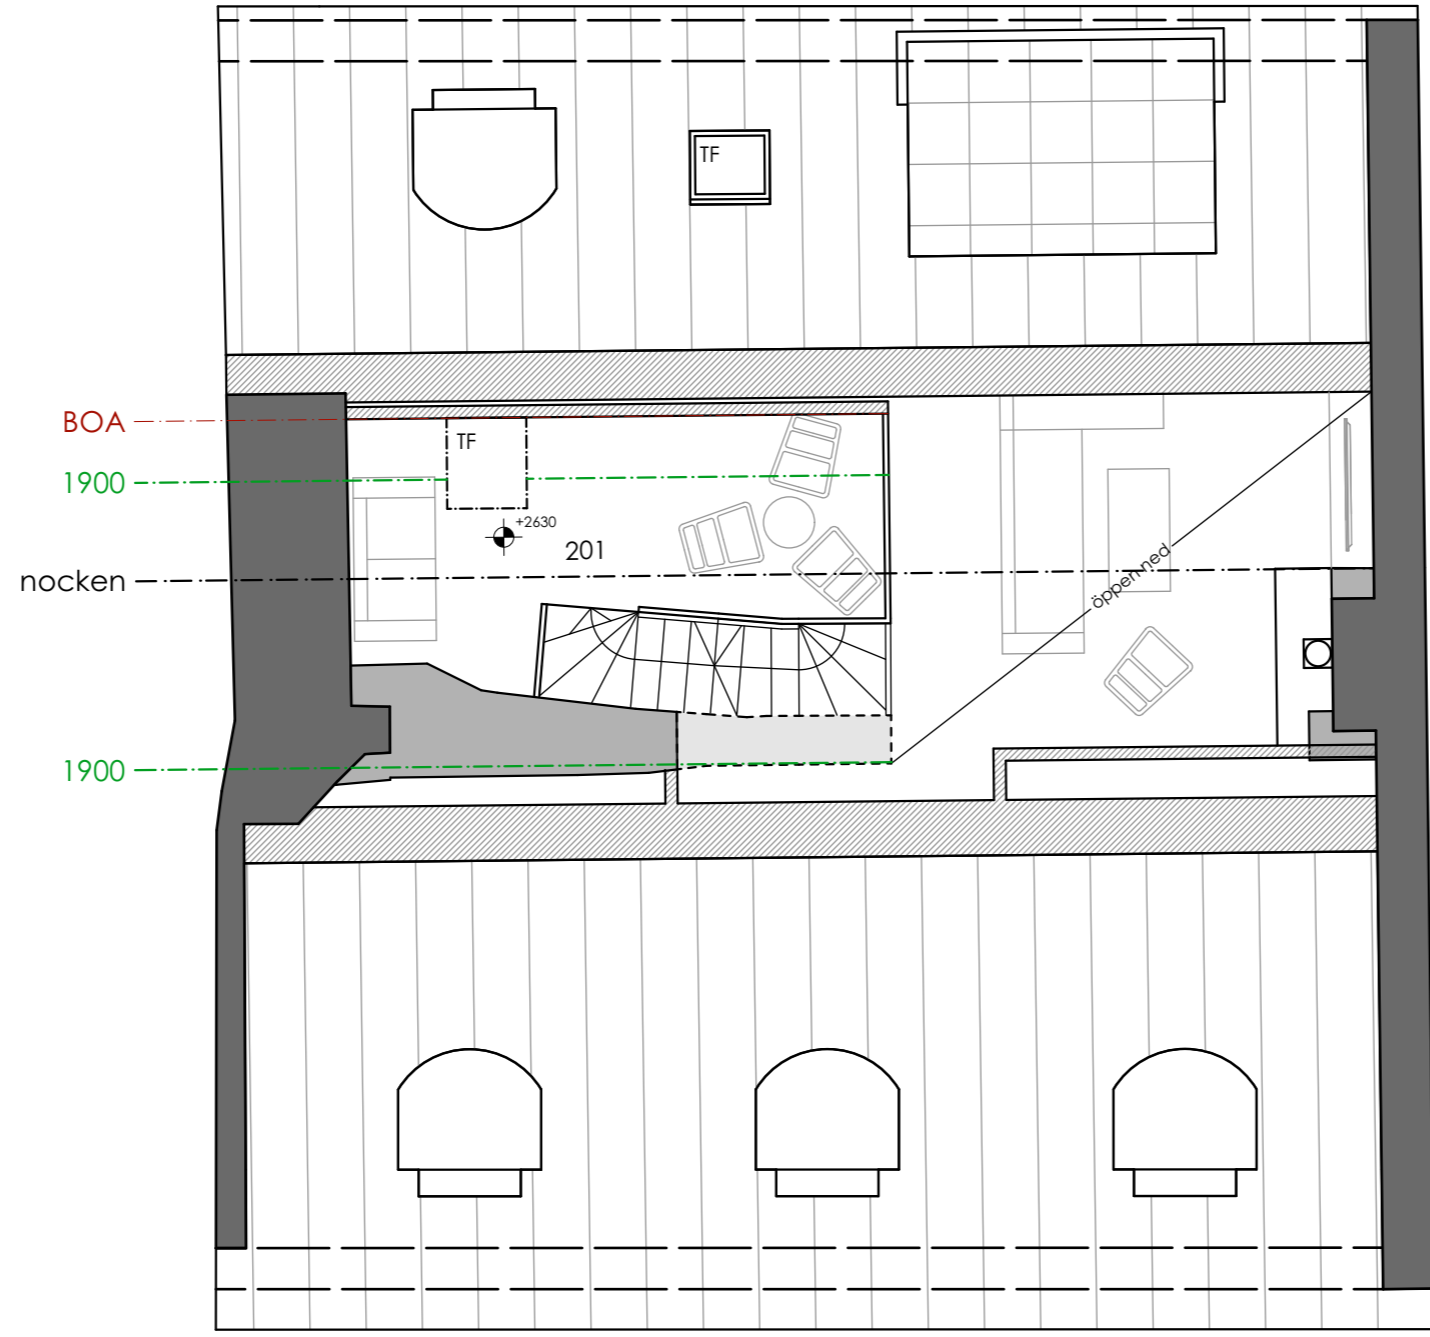

RUM || 201 Loft

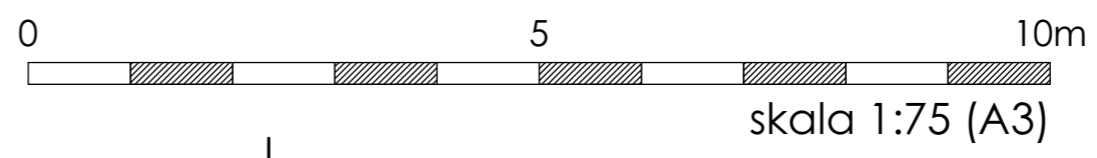

Rev. dat.	Datum 2020/04/13
ARBETSITNING	
SMEDJAN 14	
bygglov och produktion:  SAVANAAB	
handläggare Zijo Golic arkitekt	ritad av Luka Lemaic arkitekt
ansvarig Vesko Mijac	
LGH 1501 Dalagatan 90	
Skala: 1:75 (A3)	Nummer A-40.1-11