

FÖRKLARINGAR

ALLA MÅTT I MM.

HÄNVISNINGAR

INGÅENDE HANDLINGAR:


BYGGLOVS-RITNINGAR

- A 40.1-101 - SITUATIONSPLAN
- A 40.1-001 - VINDSPLAN
- A 40.1-002 - LOFTPLAN
- A 40.1-003 - TAKPLAN
- A 40.2-001 - SEKTIONER
- A 40.2-002 - SEKTION E-E, FÖRSLAG OCH BEFINTLIG
- A 40.3-001-004 - FASADER
- A 40.6-001-004 - DETALJER

RELATIONSHANDLINGAR (BEFINTLIG SITUATION INNAN)

INREDNING

- A 47.1-003 - TAKPLAN
- A 47.3-001-004 - FASADER

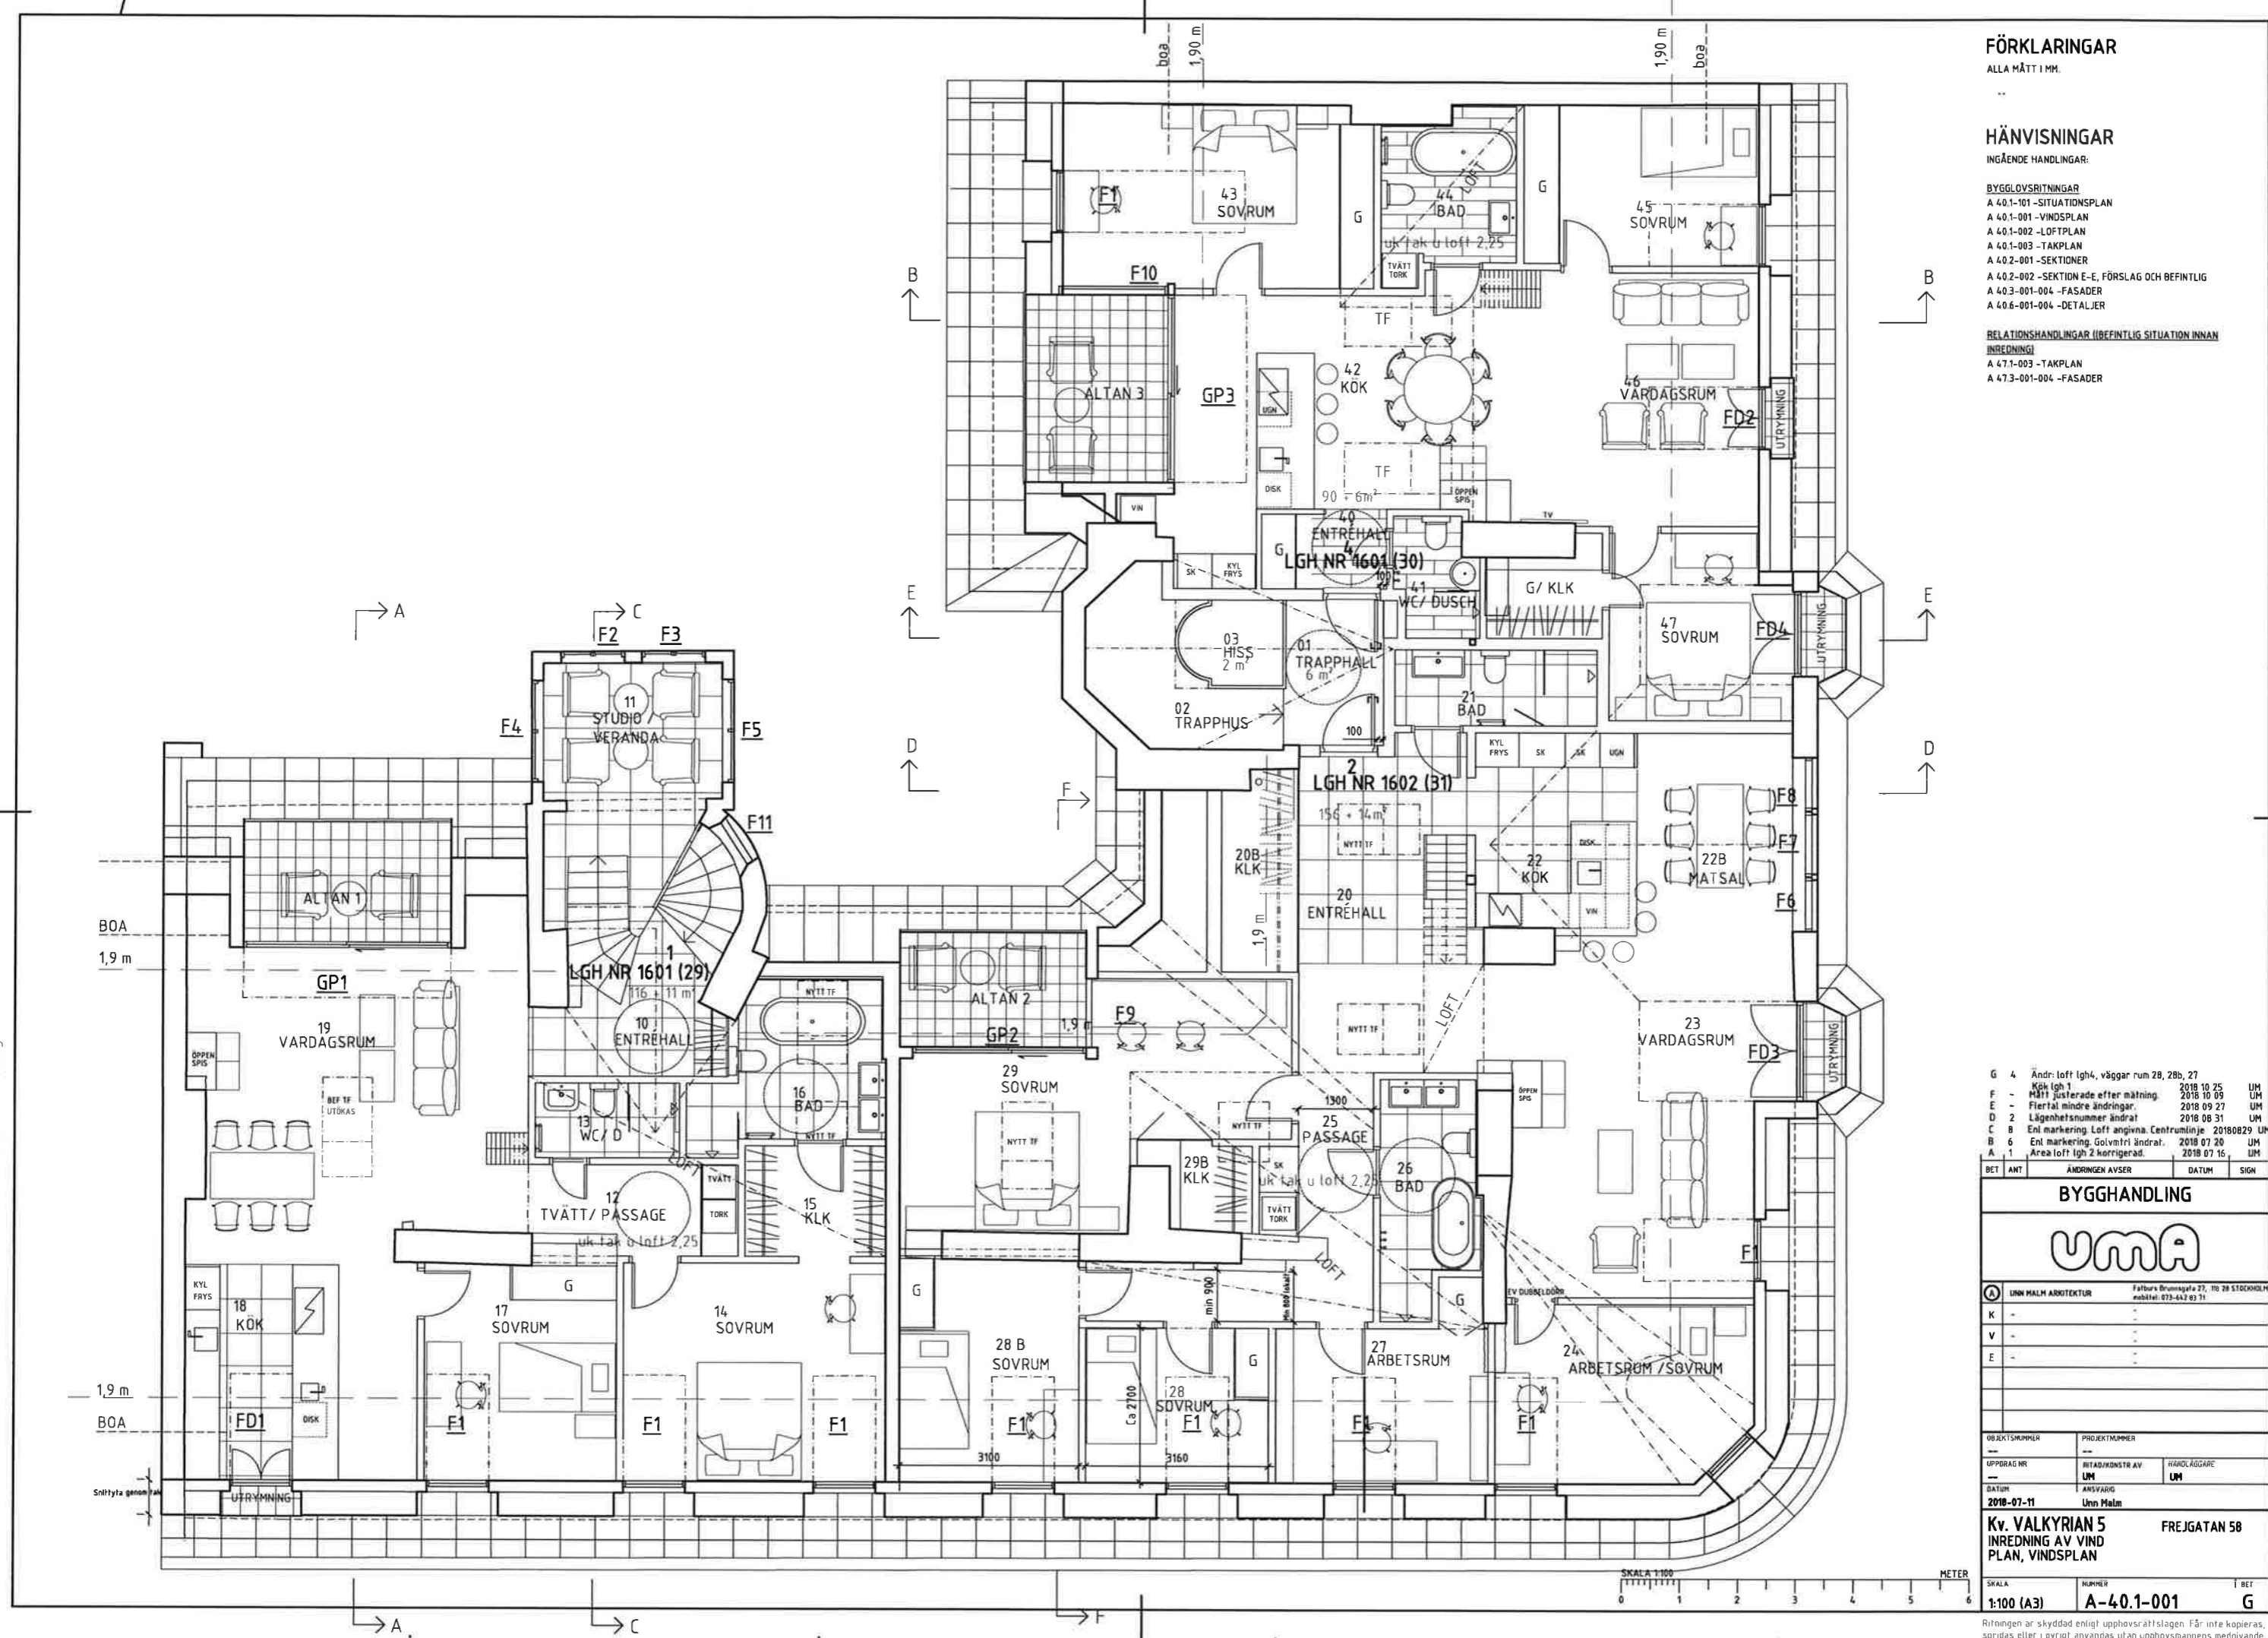

- G 4 Ändr: loft lgh4, väggar rum 28, 28b, 27
- Kök lgh 1
- F - Mått justerade efter mätning
- E - Flerfart mindre ändringar
- D 2 Lägenhetsnummer ändrat
- C 8 Ent. markering. Loft angivna. Centrallinje
- B 6 Ent. markering. Golvmått ändrat
- A 1 Area loft lgh 2 korrigerad

BET	AMT	ÄNDRINGEN AVSER	DATUM	SIGN

BYGGHANDLING



UNN MALM ARKITEKTUR Falunstr. 27, 702 28 STOCKHOLM
 telefon: 070-642 82 31

K	-	-	-
V	-	-	-
E	-	-	-

OBJEKTSNUMMER	PROJEKTNUMMER
UPPDRAG NR	RISS/KONSTR AV
DATUM	ANSVARS

2018-07-11 Unn Malm
Kv. VALKYRIAN 5 FREJGATAN 58
INREDNING AV VIND PLAN, VINDSPLAN

SKALA	NUMMER	BET
1:100 (A3)	A-40.1-001	G

Ritningen är skyddad enligt upphovsrättslagen. För inre kopieras, spridas eller i övrigt användas utan upphovsmannens medgivande.

Unn Malm Arkitektur

ARIT-A1-Bldwg

FÖRKLARINGAR

ALLA MÅTT I MM.

FÖRESKRIFTER

XX

HÄNVISNINGAR

INGÅENDE HANDLINGAR:

- BYGGLOVSRIKTNINGAR**
 A 40.1-101 -SITUATIONSPLAN
 A 40.1-001 -VINDSPLAN
 A 40.1-002 -LOFTPLAN
 A 40.1-003 -TAKPLAN
 A 40.2-001 -SEKTIONER
 A 40.2-002 -SEKTION E-E, FÖRSLAG OCH BEFINTLIG
 A 40.3-001-004 -FASADER
 A 40.6-001-004 -DETALJER

RELATIONSHANDLINGAR (BEFINTLIG SITUATION INNAN INREDNING)

- A 4.1-003 -TAKPLAN
 A 4.3-001-004 -FASADER

FÖRFRÅGNINGSUNDERLAG

- A 4.2.4-001 -FÖNSTERUPPSTÄLLNING

BYGGHANDLINGAR

- A 40.1-001 -VINDSPLAN
 A 40.1-002 -LOFTPLAN
 A 40.2-001 -SEKTIONER
 A 40.2-002 -SEKTION E-E, ÄVEN BEFINTLIG
 A 40.2-003 -SEKTION F-F

- F 4 Ändr-loft lgh 4, väggar rum 20, 28b, 27
 Kök lgh 1 20181025 UM
 E 1 Ändr-årl loft lgh 2 och 4. 20181010 UM
 D 1 Centrallinje. 20180829 UM
 C 3 Area lgh 1 ändr. Nytt TF, större loft lgh 2 20180720 UM
 B 1 Areaer angivna lgh 1 o 2 2018 07 16 UM
 A - Lgh 2 o 3 hopslagna. Mindre ändringar. 2018 07 14 UM

BET	ANT	ÄNDRINGEN AVSER	DATUM	SIGN

BYGGHANDLING

UMA

UMA MALM ARKITEKTUR Faltens Brunnsgrava 27, 118 28 STOCKHOLM
 mobil: 073-647 83 71


K	-	-
V	-	-
E	-	-

OBJEKTSRUBRIK	PROJEKTRUBRIK
UPPDRAGSRUBRIK	RITAD/RÖNSTR AV
DATUM	ANSVARIG
2018-05-08	Uln Malm

Kv. VALKYRIAN 5 FREJGATAN 58
INREDNING AV VIND PLAN, LOFT VINDSPLAN


SKALA	NUMMER	F BET
1:100 (A3)	A-40.1-002	F

Ritningen är skyddad enligt upphovsrättslagen. För inte kopieras, spridas eller i övrigt användas utan upphovsmännens medgivande.

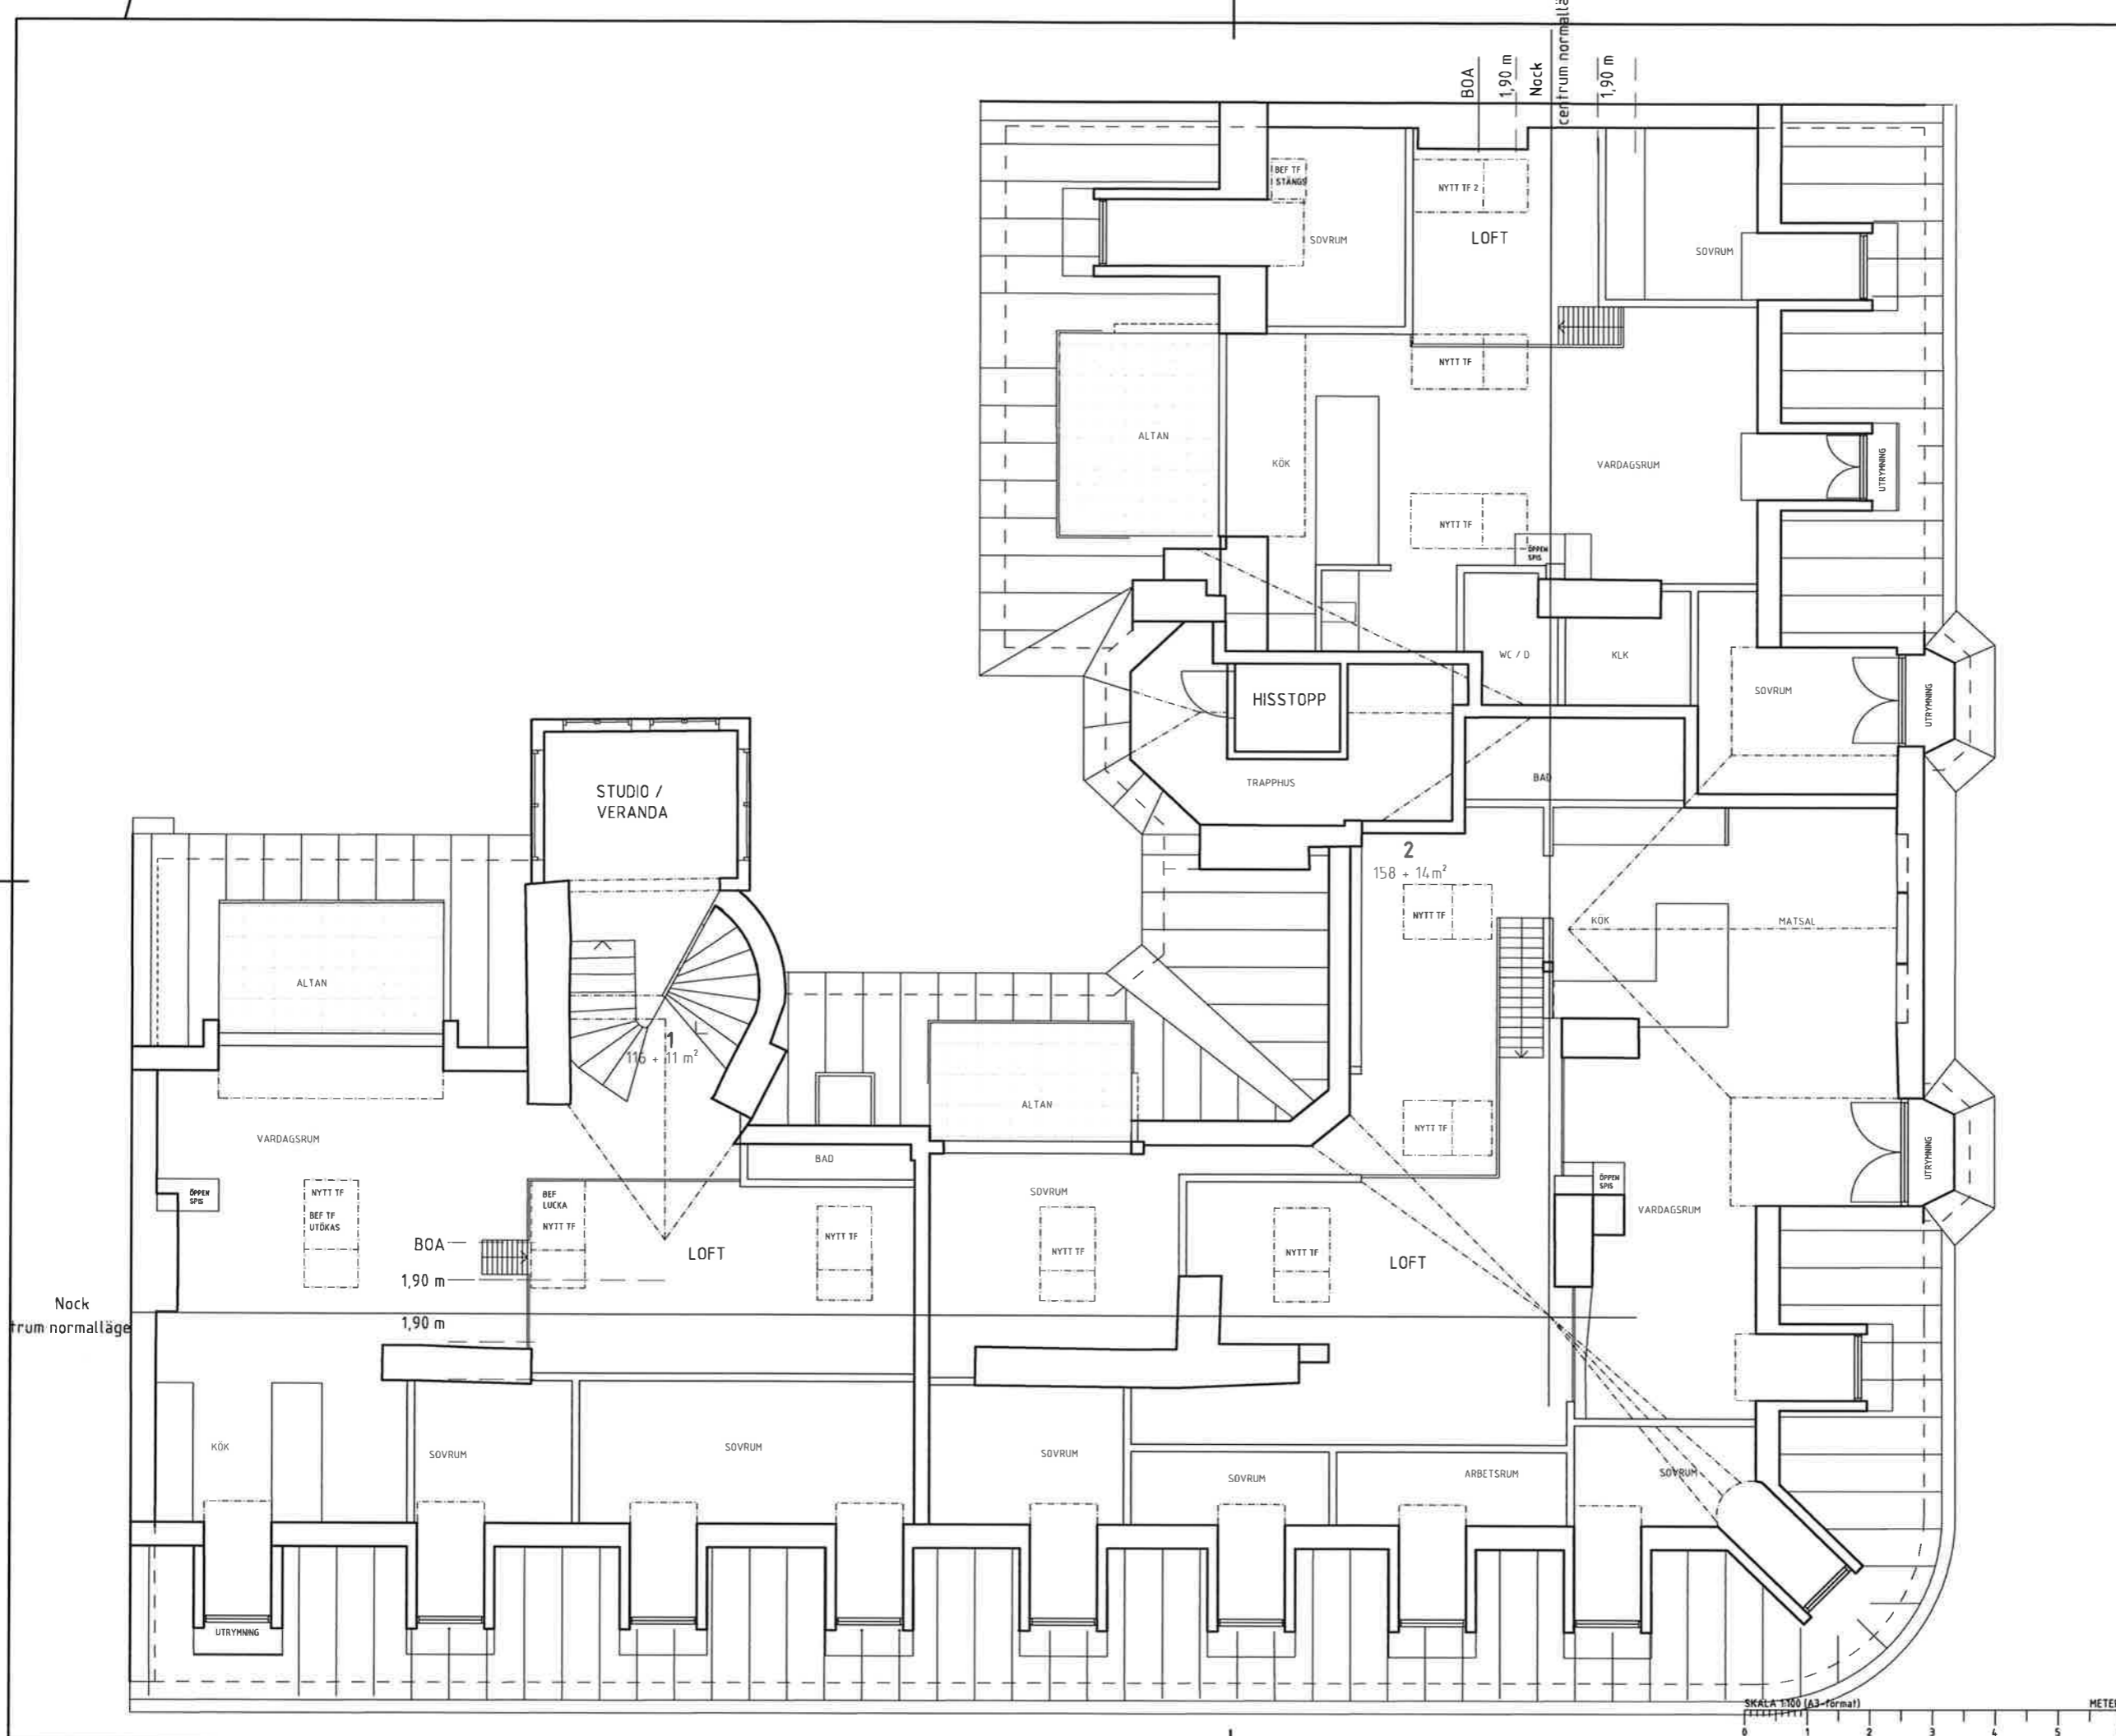

ARIT-A1-Bldwg

Uln Malm Arkitektur

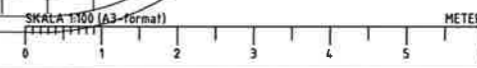

FÖRKLARINGAR

ALLA MÅTT I MM

HÄNVISNINGAR

INGÅENDE HANDLINGAR:

- BYGGÖVSRITNINGAR**
 A 4.0.1-101 - SITUATIONSPLAN
 A 4.0.1-001 - VINDSPLAN
 A 4.0.1-002 - LOFTPLAN
 A 4.0.1-003 - TAKPLAN
 A 4.0.2-001 - SEKTIONER
 A 4.0.2-002 - SEKTION E-E, FÖRSLAG OCH BEFINTLIG
 A 4.0.3-001-004 - FASADER
 A 4.0.6-001-004 - DETALJER

RELATIONSHANDLINGAR (BEFINTLIG SITUATION INNAN INREDNING)


- A 4.7.1-003 - TAKPLAN
 A 4.7.3-001-004 - FASADER

FÖRFRÅGNINGSUNDERLAG


- A 4.2.4-001 - FÖNSTERUPPSTÄLLNING

BYGGHANDLINGAR


- A 4.0.1-001 - VINDSPLAN
 A 4.0.1-002 - LOFTPLAN
 A 4.0.2-001 - SEKTIONER
 A 4.0.2-002 - SEKTION E-E, ÄVEN BEFINTLIG
 A 4.0.2-003 - SEKTION F-F

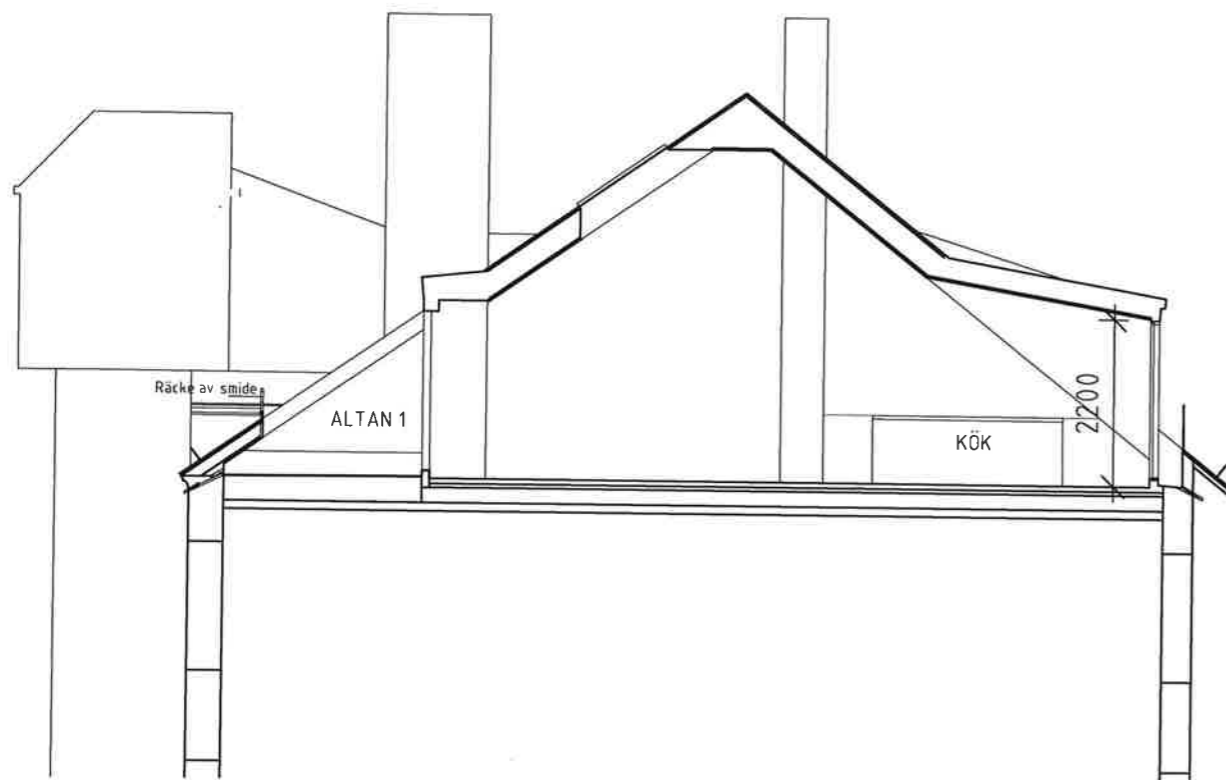


A-A

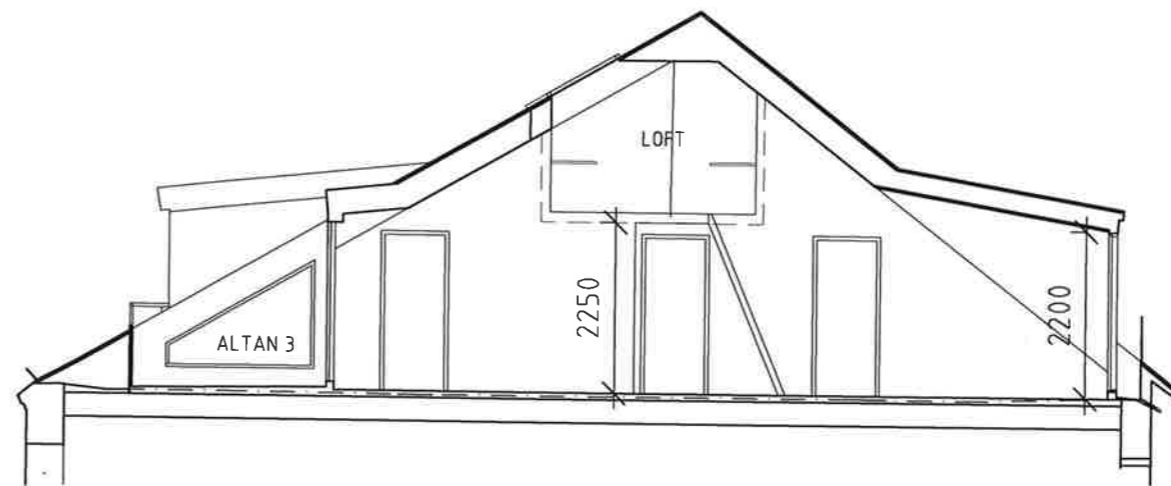


B-B

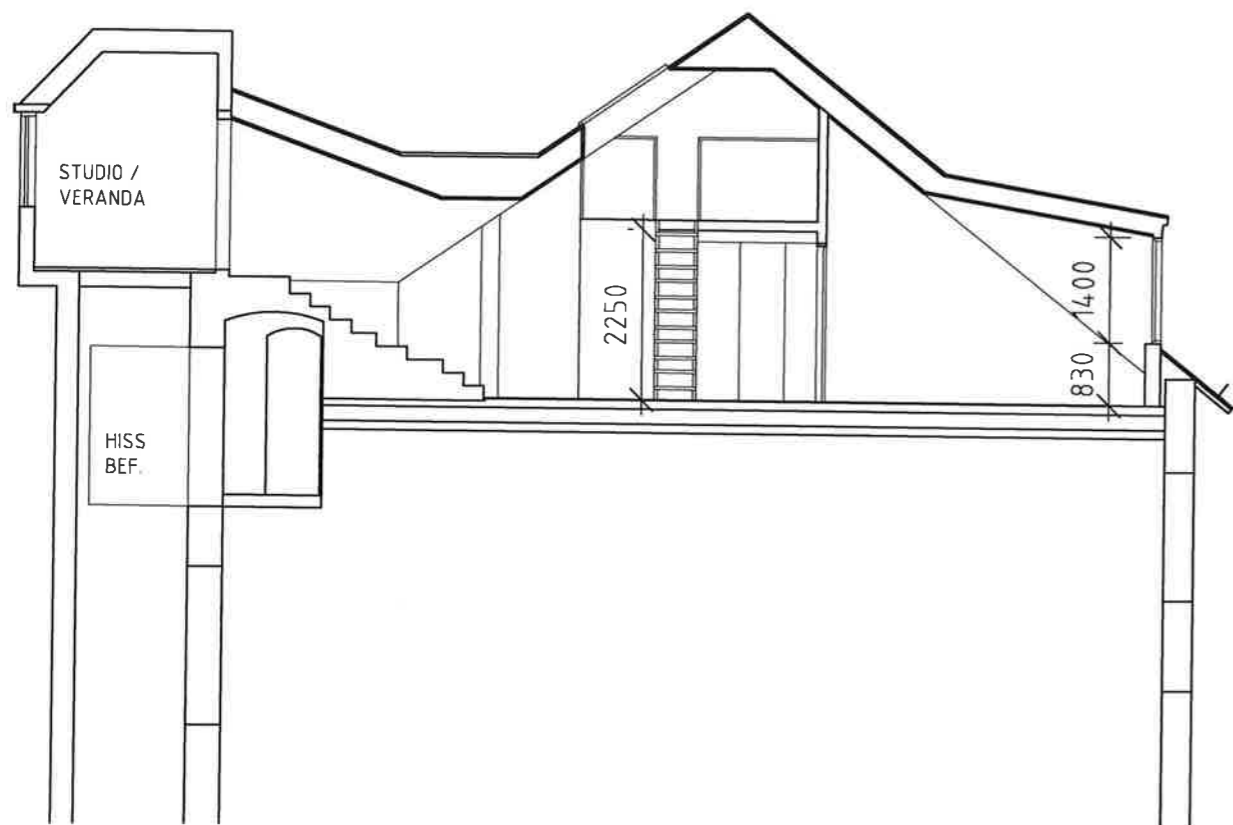

C-C

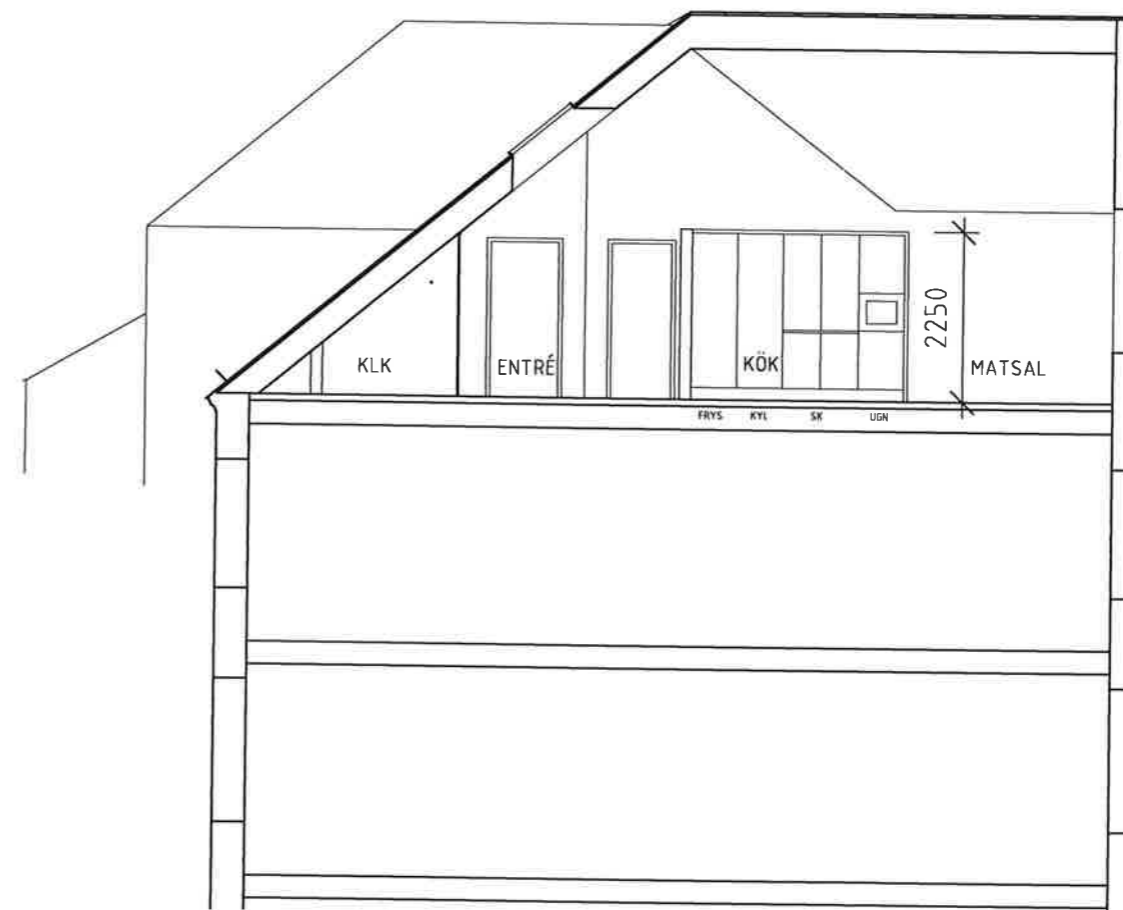

D-D

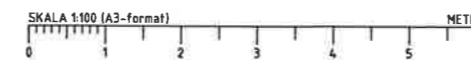

BET	ANT	ÄNDRINGEN AVSER	DATUM	SIGN
BYGGHANDLING				
UMA				
UMH MALM ARKITEKTUR		Fälthorn Brunnsgränd 27, 118 28 STOCKHOLM mobil: 073-442 83 11		
K	-	-	-	-
V	-	-	-	-
E	-	-	-	-
OBJEKTSNUMMER		PROJEKTNUMMER		
UPPDRAG NR		RITAD/KONSTR AV		HANDLÄGGARE
-		UM		UM
DATUM		ANSVARIG		
2018-08-29		Urn Malm		
Kv. VALKYRIAN 5				FREJGATAN 58
INREDNING AV VIND				
SEKTIONER				
TVÄRSEKTIONER A-A, B-B, C-C, D-D				
SKALA	MÅTT		BET	
1:100 (A3)	A-40.2-001			

Ritningen är skyddad enligt upphovsrättslagen. För inlämnade kopieror, spridas eller i övrigt användas utan upphovsmannens medgivande.

FÖRKLARINGAR

ALLA MÅTT I MM.

HÄNVISNINGAR

INGÅENDE HANDLINGAR:

- BYGGLÖVSRTNINGAR**
 A 4.0.1-101 -SITUATIONSPLAN
 A 4.0.1-001 -VINDSPLAN
 A 4.0.1-002 -LOFTPLAN
 A 4.0.1-003 -TAKPLAN
 A 4.0.2-001 -SEKTIONER
 A 4.0.2-002 -SEKTION E-E, FÖRSLAG OCH BEFINTLIG
 A 4.0.3-001-004 -FASADER
 A 4.0.6-001-004 -DETALJER

**RELATIONSHANDLINGAR (BEFINTLIG SITUATION INNAN
 INREDNING)**


- A 4.7.1-003 -TAKPLAN
 A 4.7.3-001-004 -FASADER

FÖRFRÅGNINGSUNDERLAG


- A 4.2.A-001 -FÖNSTERUPPSTÄLLNING

BYGGHANDLINGAR


- A 4.0.1-001 -VINDSPLAN
 A 4.0.1-002 -LOFTPLAN
 A 4.0.2-001 -SEKTIONER
 A 4.0.2-002 -SEKTION E-E, ÄVEN BEFINTLIG
 A 4.0.2-003 -SEKTION F-F

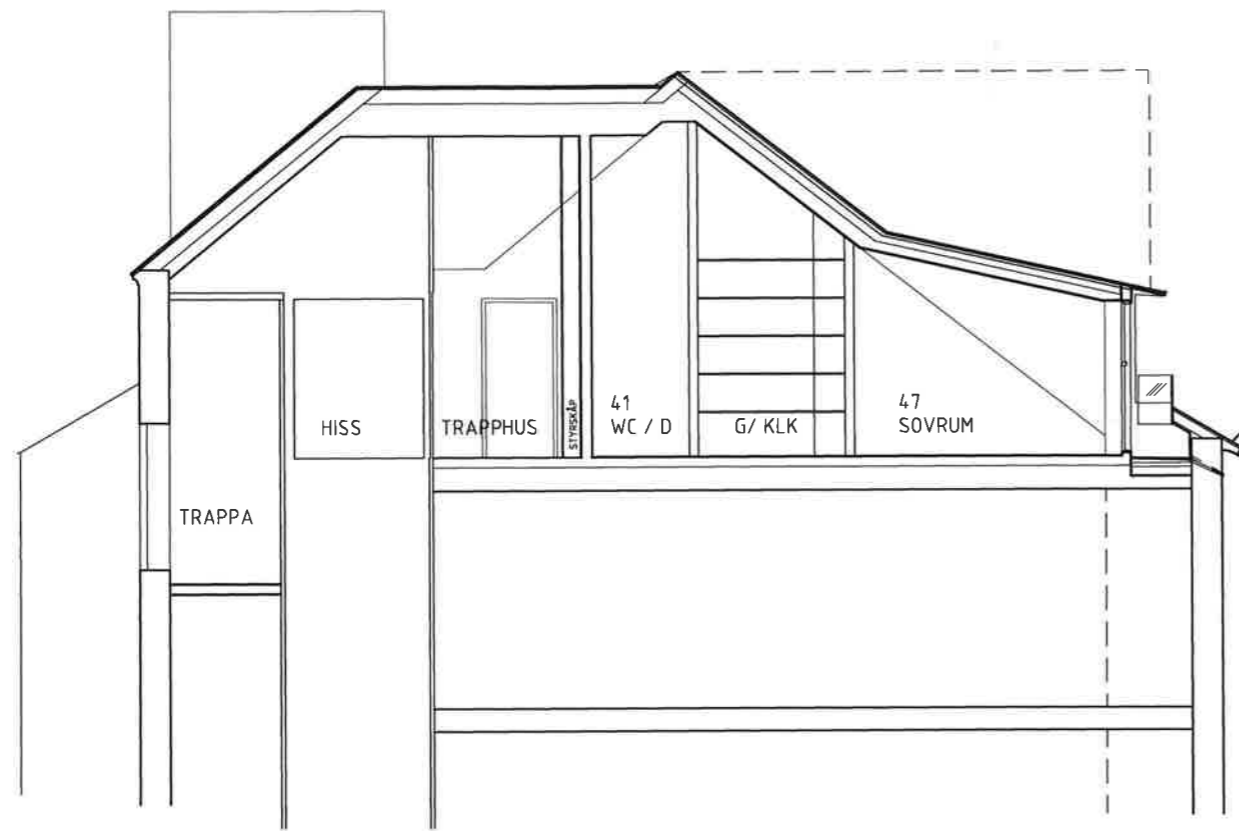

EFTER
 OMBYGGNAD

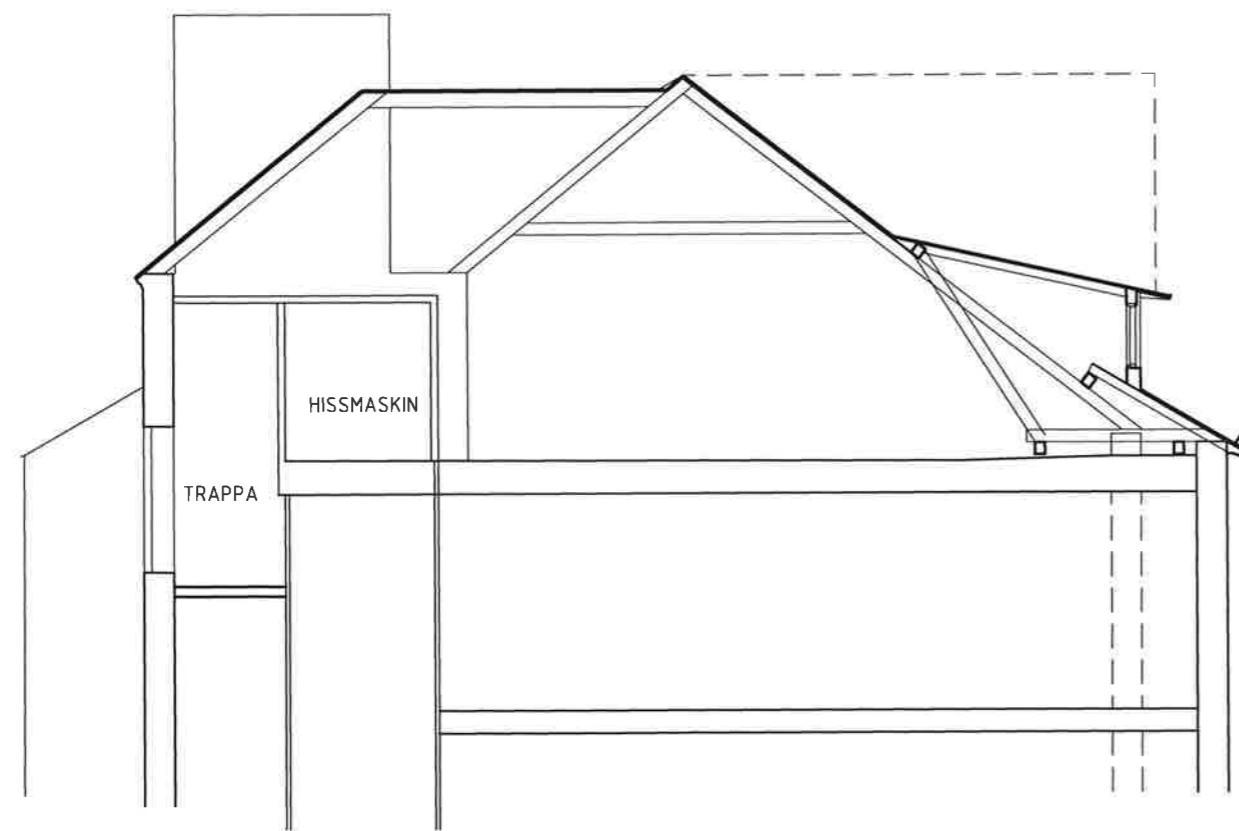

BEFINTLIGT

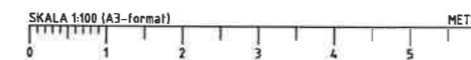

ARIT-A1-Bldwg

Unn Malm Arkitektur

BET	ANT	ÄNDRINGEN AVSER	DATUM	SIGN
BYGGHANDLING				
UMA				
UNN MALM ARKITEKTUR		Falburs Brunnsgräva 27, 118 28 STOCKHOLM mobitel: 073-642 83 71		
K	-	-	-	-
V	-	-	-	-
E	-	-	-	-
OBJEKTSNUMMER		PROJEKTNUMMER		
UPPDRAG NR		RITAD/KONSTR AV	HANDLAGGARE	
---		UM	UM	
DATUM		ANSVARIG		
2018-08-29		Unn Malm		
Kv. VALKYRIAN 5				FREJGATAN 5B
INREDNING AV VIND				
SEKTIONER				
TVÄRSEKTION E-E				
SKALA	RUMMER			BET
1:100 (A3)	A-4.0.2-002			

Ritningen är skyddad enligt upphovsrättslagen. Får inte kopieras, spridas eller i övrigt användas utan upphovsmannens medgivande.

FÖRKLARINGAR

ALLA MÅTT I MM

HÄNVISNINGAR

INGÅENDE HANDLINGAR:

BYGGLOVSÖRSÄTTNINGAR

- A 4.0.1-101 - SITUATIONSPLAN
- A 4.0.1-001 - VINDSPLAN
- A 4.0.1-002 - LOFTPLAN
- A 4.0.1-003 - TAKPLAN
- A 4.0.2-001 - SEKTIONER
- A 4.0.2-002 - SEKTION E-E, FÖRSLAG OCH BEFINTLIG
- A 4.0.3-001-004 - FASADER
- A 4.0.6-001-004 - DETALJER

RELATIONSHANDLINGAR (BEFINTLIG SITUATION INNAN

INREDNING)


- A 4.7.1-003 - TAKPLAN
- A 4.7.3-001-004 - FASADER

FÖRFRÅGNINGSUNDERLAG

- A 4.2.4-001 - FÖNSTERUPPSTÄLLNING


BYGGHANDLINGAR

- A 4.0.1-001 - VINDSPLAN
- A 4.0.1-002 - LOFTPLAN
- A 4.0.2-001 - SEKTIONER
- A 4.0.2-002 - SEKTION E-E, ÄVEN BEFINTLIG
- A 4.0.2-003 - SEKTION F-F

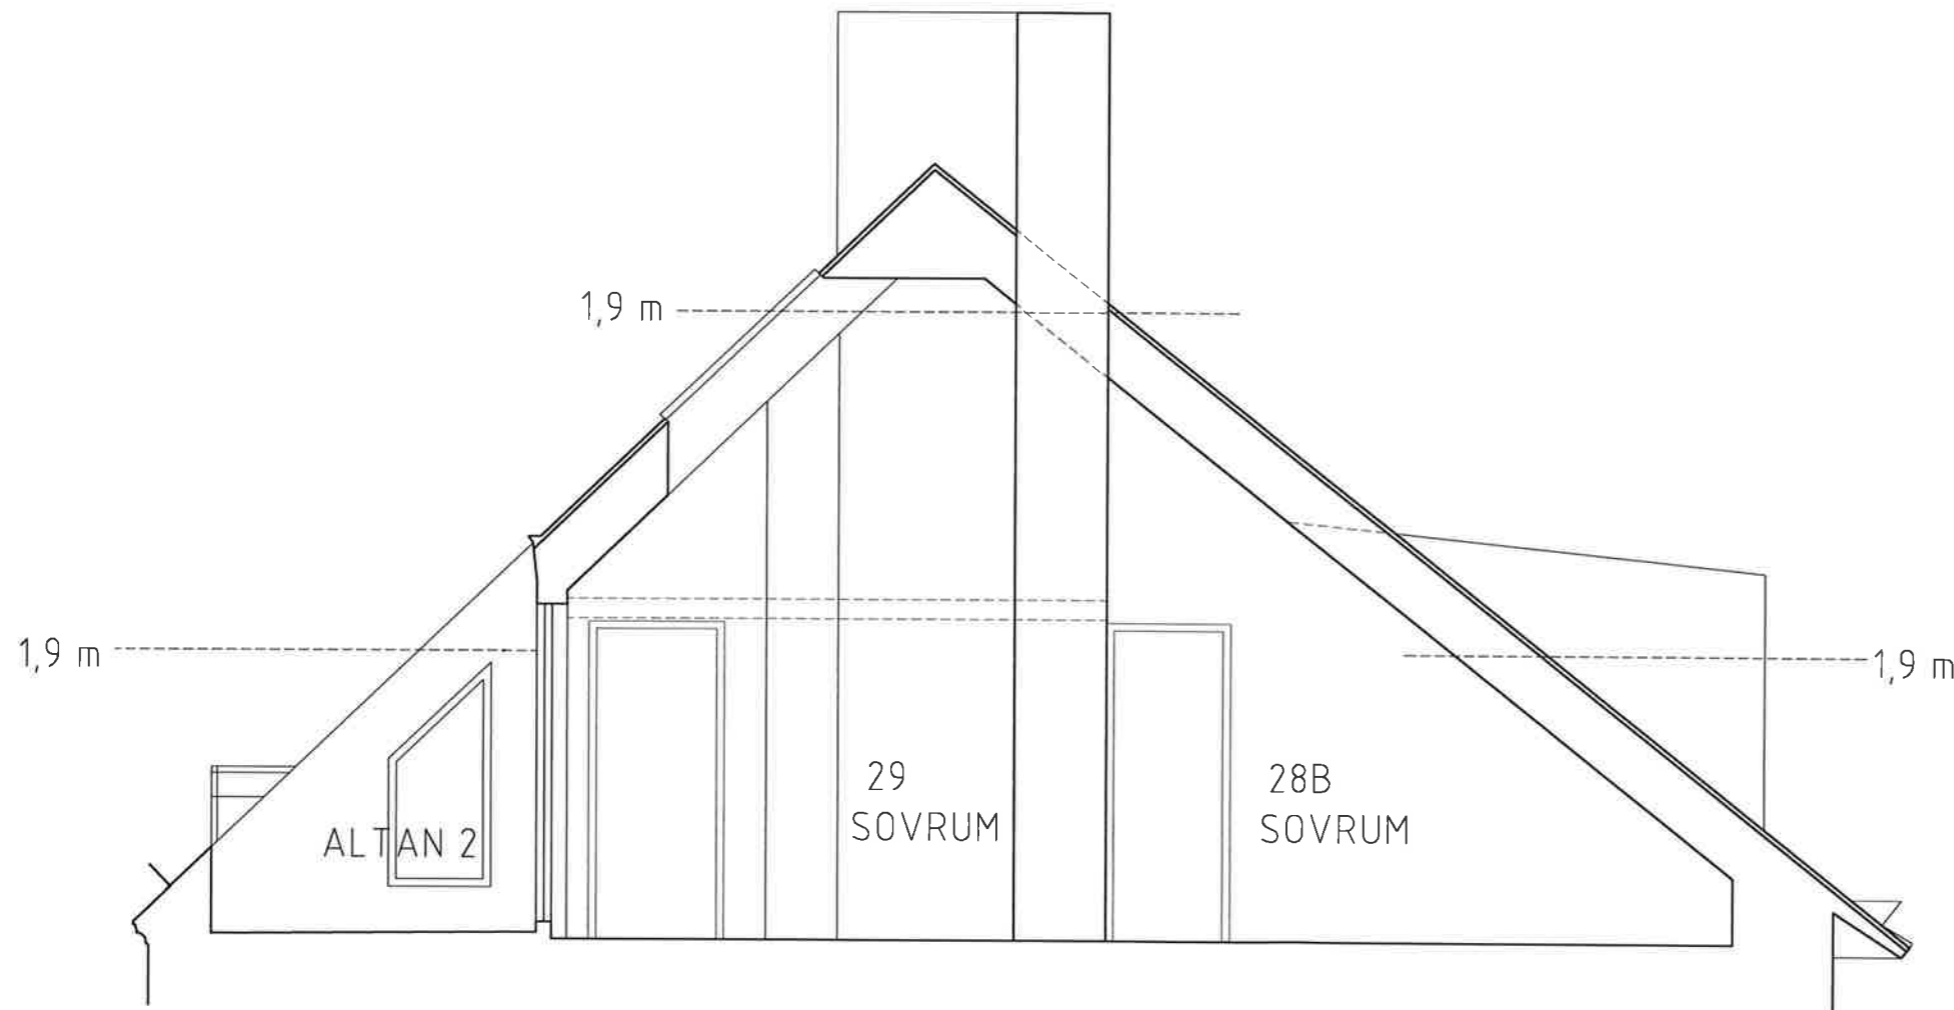

ARIT-A1-B1.dwg

Unn Malm Arkitektur

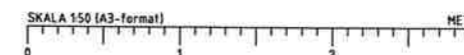

BET	ANT	ÄNDRINGEN AVSER	DATUM	SIGN
BYGGHANDLING				
UMA				
UNN MALM ARKITEKTUR		Faltens Brunnsgräta 27, 119 29 SÖDERHAMN mobitel: 073-662 83 71		
K	-	-	-	-
V	-	-	-	-
E	-	-	-	-
OBJEKTSNUMMER		PROJEKTNUMMER		
UPPDRAG NR		RITAD/KONSTR AV		
---		UNN		
HANDLAGGARE		ANSVARIG		
---		Unn Malm		
DATUM		2018-08-29		
Kv. VALKYRIAN 5		FREJGATAN 58		
INREDNING AV VIND		SEKTION LÄGENHET 2, TVÄRSEKTION F-F		
SKALA	1:50 (A3)	RÖRNUM	A-4.0.2-003	

Ritningen är skyddad enligt upphovsrättslagen. För inte kopieras, spridas eller i övrigt användas utan upphovsmannens medgivande.