



FÖRKLARINGAR


-  BEFINTLIG BYGGNADSDDEL
-  RIVEN BYGGNADSDDEL
-  NY BYGGNADSDDEL

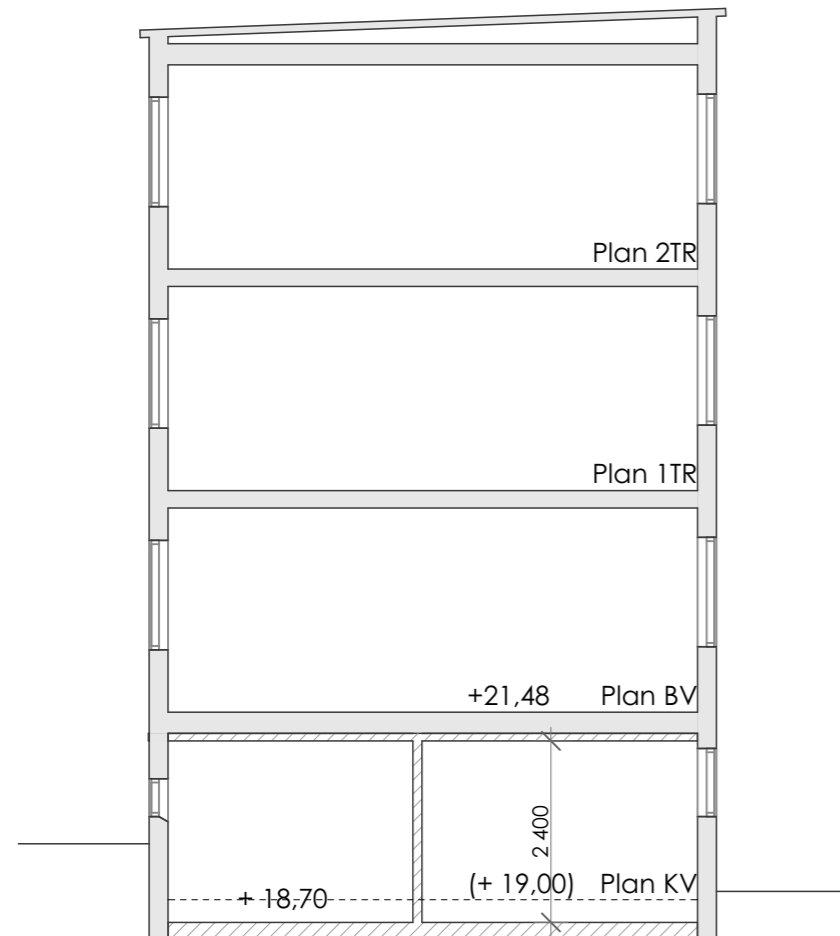

SEKTION A-A SKALA 1:100

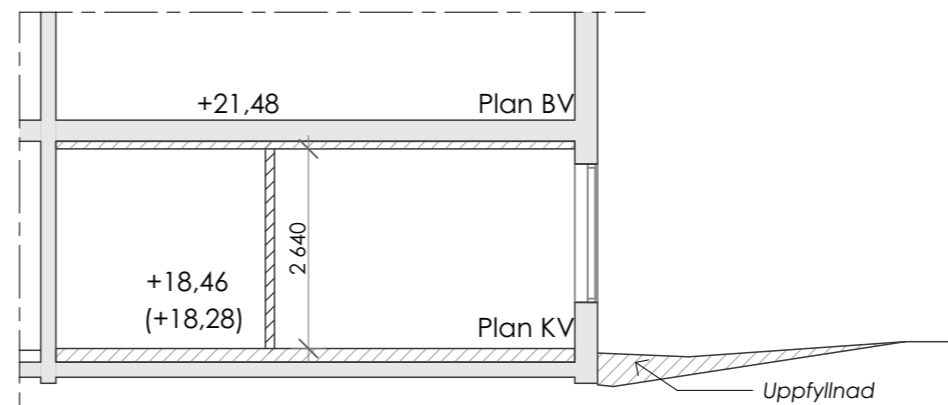

SEKTION C-C SKALA 1:100

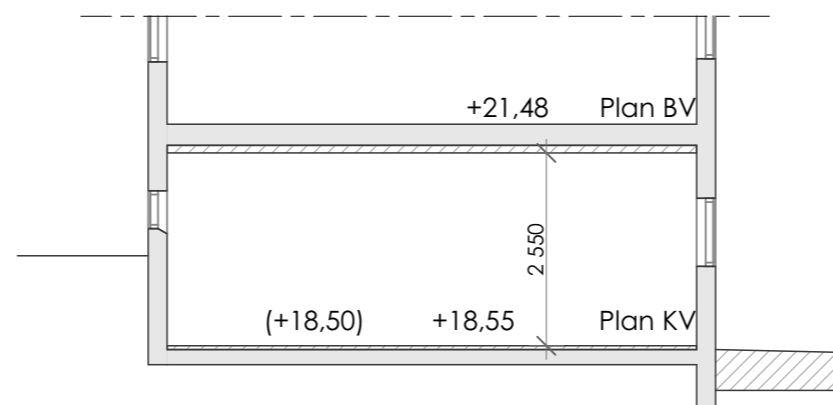

SEKTION B-B SKALA 1:100

SKALA 1:100



Ax Arkitekter

UPPDR NR 1627
 RITAD AV HAX
 HANDLAGGARE HAX
 DATUM 2017-03-09
 ANSVARIG Hans Ax

FHK 2018-12-21
 BET ANT ÄNDRINGEN AVSER DATUM SIGN
 BYGGHANDLING
 Dynamon 1 Ombyggnad
 Lokaler till Bostäder
 Sektioner
 SKALA 1:100
 NUMMER A40-2-01
 BET