





3st - Clever-Line Swedoor LGH1, 2
Art.Nr. 002880S
900x2100x40
dörrkarm, foder, tröskel
Vit NCS-S0500-N
3st - Dörrhandtag Kastrup 04, Beslag Design rostfritt, komplett nyckelskylt och monteringsatts
Art.nr: 890002-31
1st WC-vred Toa-vred, Beslag Designrostfritt komplett och monteringsatts
Art.nr: 750151-31

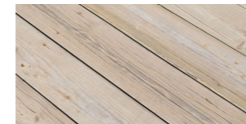

Befintlig vitlaserad trägolv



Kök grå Impuls, Intoto - LGH 1 + LGH 2
Separat köksuppställning med vitvaror

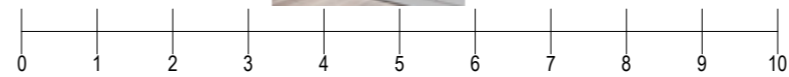

Målning och tak Vit - LGH 1 + LGH 2
NCS-S0500-N



Kakel vit 30x60 halvförband WC/bad - LGH 1 + LGH 2



Klinker marmor vit/grå 20x30 WC/bad - LGH 1 + LGH 2



1st Kombi T/T, Whirpool - LGH1 + LGH 2
Art.Nr. WWDE 7512
595 x 840 x 540

Intoto överskåp över T/T



4st/per WC BK072, Beslagsboden - LGH 1 + LGH 2
Art.Nr. BK072



2st Ice, Smedbo - LGH 1 + LGH 2
Art.Nr. OK3411



2 st Rinna CC160 Bathlife of Sweden - LGH 1 + LGH 2
Art.Nr. RNA 133 MDE PKPK CSB
90,5-127cm x 28cm



2 st Golvbrunnssil, Smedbo - LGH 1 + LGH 2
Art.Nr. FK502



2 st/per WC/Bad Arc 30 Line, INR - LGH1 + LGH 2
Art.Nr. 403035
846mmx95mm





2 st Lysa, Bathlife of Sweden - LGH 1 + LGH 2
Art.Nr. LYS 060 R2V SWSW GE
846mmx95mm



2 st 5530 Nautic, Gustavsberg - LGH 1 + LGH 2
Art.Nr. GB115530001010
345mmx400mmx500mm



2 st spolknapp Gen2, IFÖ - LGH 1 + LGH 2
Art.Nr. 79269171
240mmx150mmx6mm

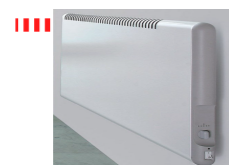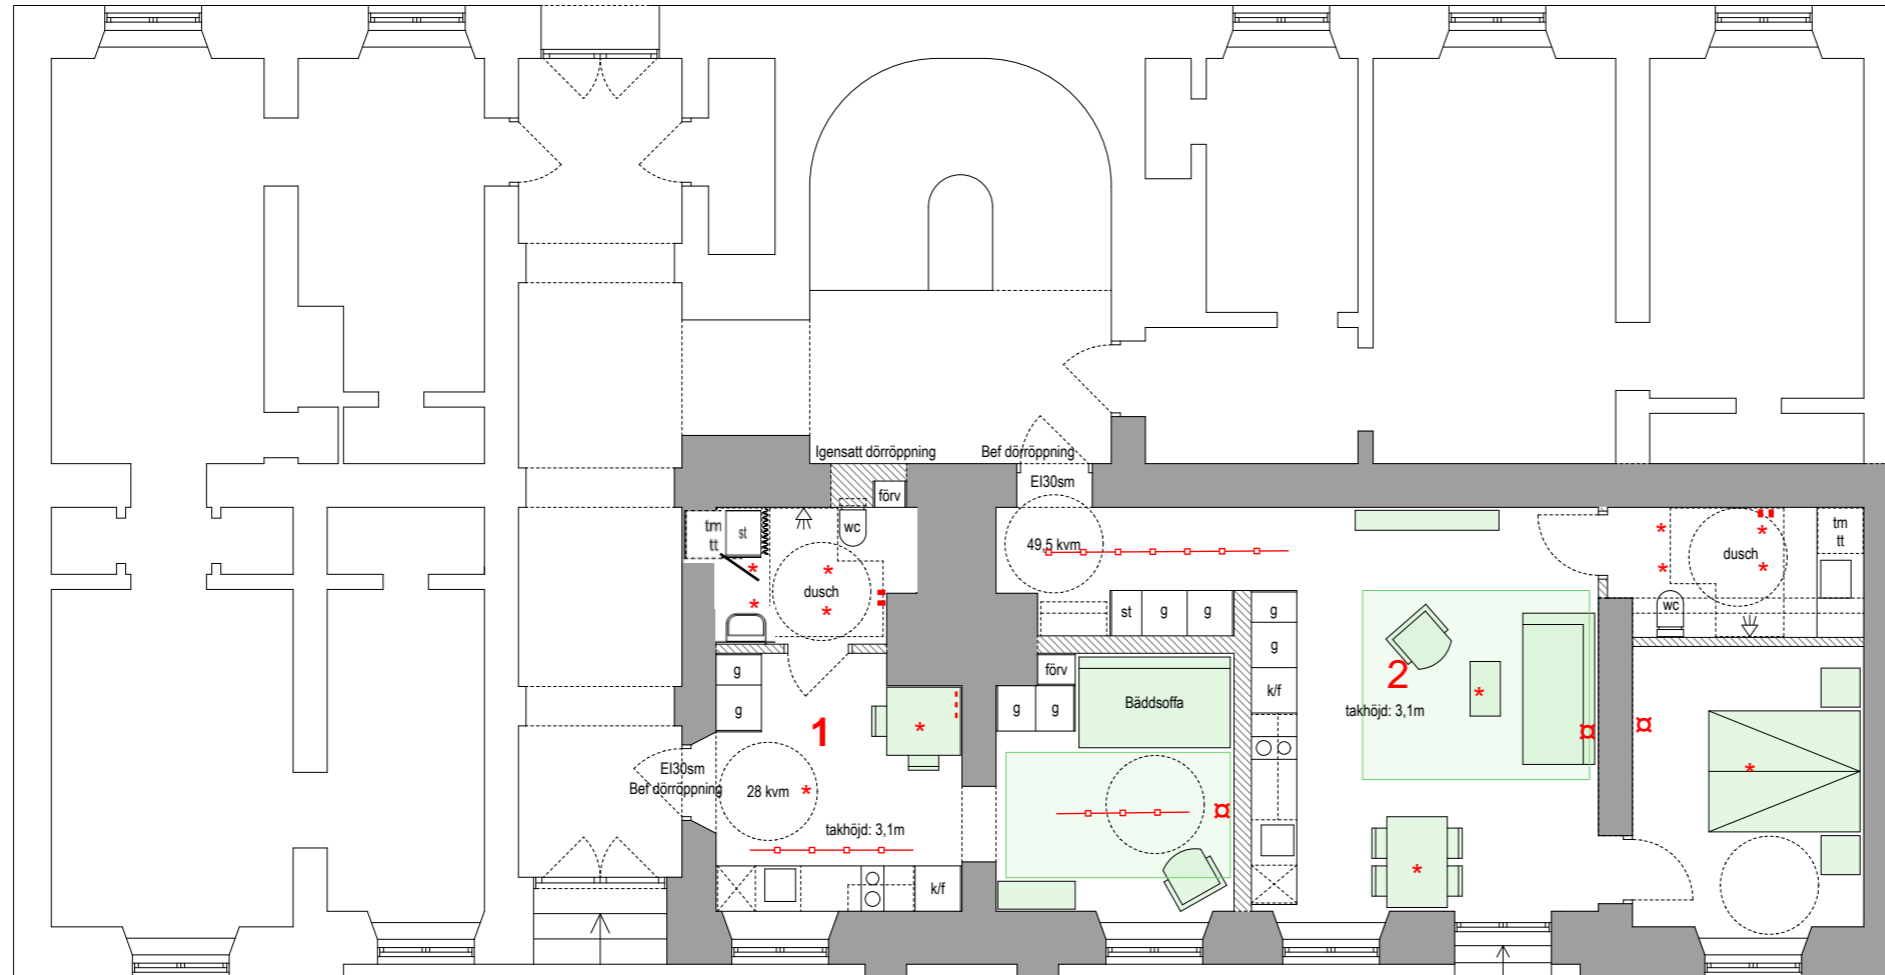

1st element Tego Roundline matplats - LGH1
Art.Nr. E8511824
Spänning: 230 V
IP-Klassning: IP 21
Sockel: GU10



4st/per WC/Bad - LGH 1 + LGH 2



Befintlig spotlightskena och armaturer



Dimmer där det finns spotlightskena och WC/Bad



1st lampputtag i tak hall, matplats - LGH 1
1st lampputtag i tak vardagsrum, matplats - LGH 2



1st ITV/ComHem (fiber) amputtag i tak hall, matplats - LGH 1
1st lampputtag i tak vardagsrum, matplats - LGH 2



1st strömbrytare hall, matplats - LGH 1
1st strömbrytare vardagsrum, matplats, sovrum - LGH 2



EL uttag - LGH 1 + LGH 2



2 st Eufori, Bathlife of Sweden - LGH 1 + LGH 2
Art.Nr. KLR 017 WSE PKPK CS
inkl.bottenventil



2 st Eufori, Bathlife - LGH1 + LGH 2
Art.Nr. LUFOR16002SWVWTA
600mmx500mmx460mm



2 st Duschkörr mångsidig rak, Bathlife of Sweden - LGH 1 + LGH 2
Art.Nr. MSG 070S1E GTAL
700mmx1900mmx6mm

BYGGLOVSRITNING
Kv. Valnöten 3
Ombyggnation av bottenplan från lokal till 2 bostäder
Bottenplan
Skala: 1:100
Ritning: A:02
Datum: 2019-02-11

Arkitekt JF, Etage Stockholm AB
0706 422773